



本製品は改良の為予告なしに変更する事があります。

施工例-縦断面図

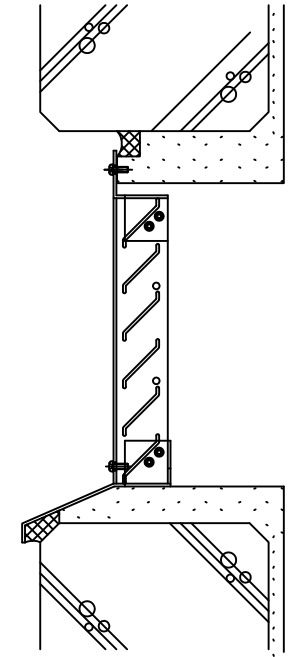


縦断面図

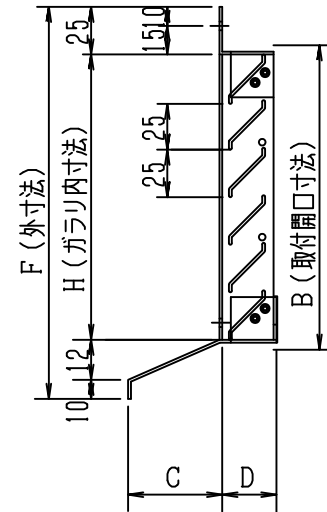

横断面図



外観図

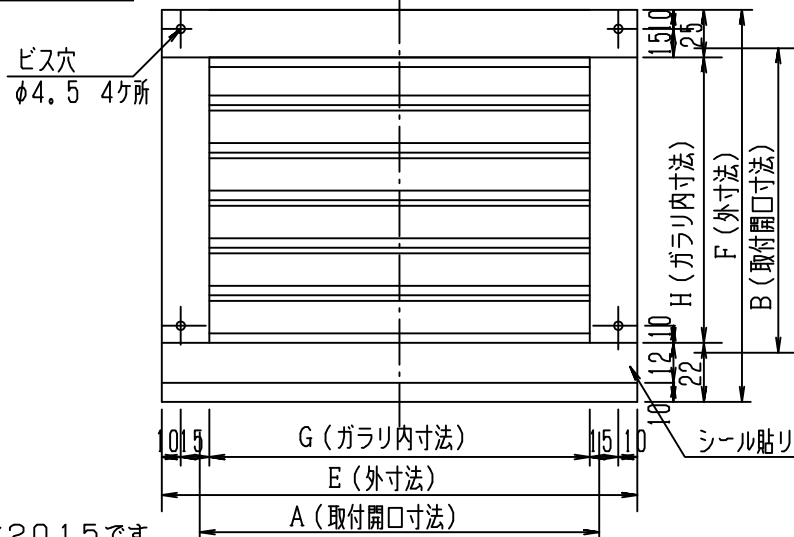

寸法公差±2.0以下

図面は2015です。

品番	サイズ	A	B	C	D	E	F	G	H	個装		外装		必要数	換気面積	別寸法製作可能範囲	
										寸法	重量	入数	寸法			重量	入数
2015	210	160	50	27	250	200	200	153	W215xD265 xH53	-	2組	-	-	-	136.00	2000	
2520	260	210	50	27	300	250	250	203	W265xD315 xH53	-	2組	-	-	-	235.00	1800	
3015	310	160	50	27	350	200	300	153	W215xD365 xH53	-	2組	-	-	-	204.00	1600	
3025	310	260	50	27	350	300	300	253	W315xD365 xH53	-	2組	-	-	-	360.00	1400	
3530	360	310	50	27	400	350	350	303	W365xD415 xH53	-	2組	-	-	-	511.00	1200	
4020	410	210	50	27	450	250	400	203	W265xD465 xH53	-	2組	-	-	-	376.00	1000	
																800	
																600	
																400	
																200	
																0	0 200 400 600 800 1000 1200 1400 1600 1800 2000

付属 ガラリ取付ビス	-	SUSXM7	ネジ幅 3.1x20	4	JIS B1122
リベット	-	アルミ フランジ スチール シャフト	NSA 4-3	8	生地
羽根材	-	↑	t=1.5	6	↑
部品名 ガラリ枠材	-	材質 A6063ST5	規格 t=1.5	数 4	仕様 アルマイト クリアー仕上げ
図面 NO.	IM-S01_改2		部長	検閲	設計
			製図	製図	製図

工事名	承認用図面	御承認印	年月日	設計監理	殿	図面名称	IM-101型 アルミ製ガラリ 水切付
図面内容	承認用図面			施工	殿	縮尺度	A4 1/4 施工図 1/2 部品図 1/2 日付 2022年6月17日

