


正面図

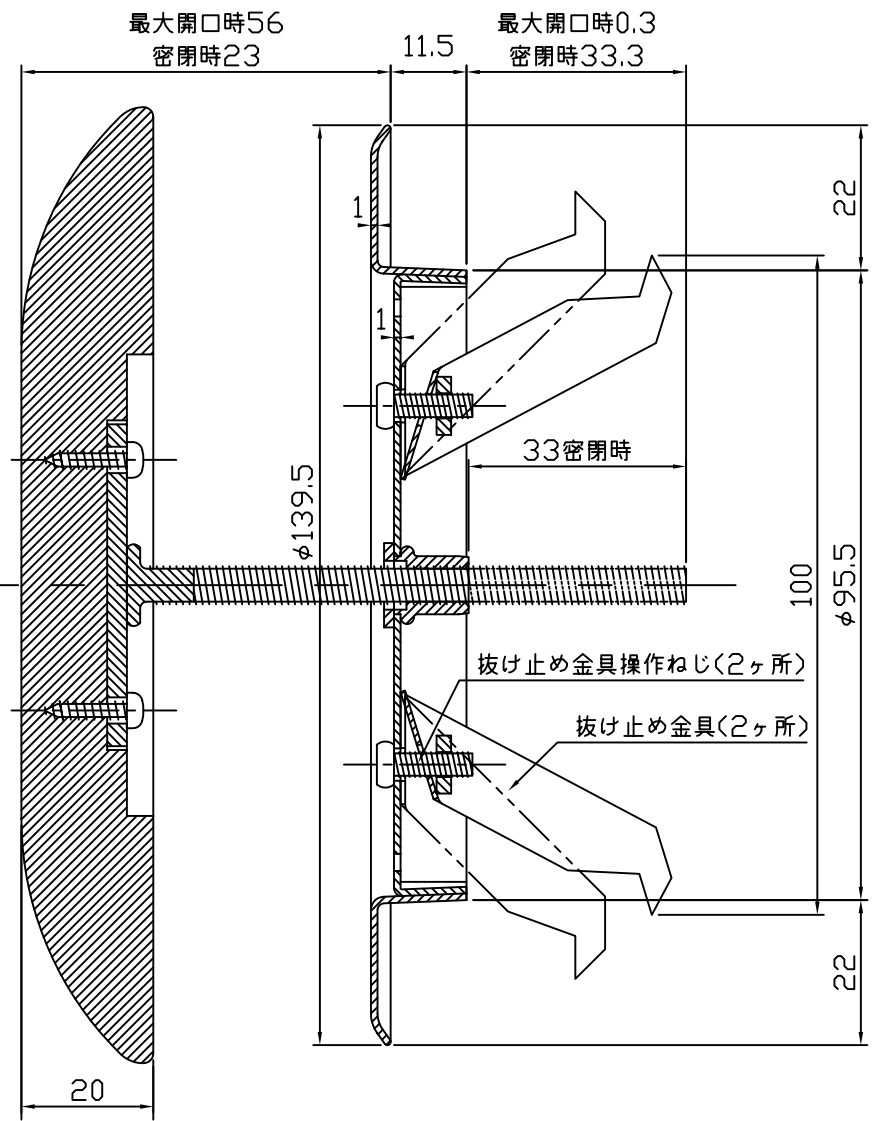

縦断面図

部品名	材質
本体	スチール 1mm
部長 検図	設計 製図
	山口

換気面積

図面NO.
IM-K09

工事名
図面内容
承認用図面

御承認印
年月日

設計監理
施工

殿
殿

図面名称
IM-10ピスラ丸型レジスター
縮尺度B 4 1/1 / /
日付
平成10年3月 12日

アイエム株式会社