


正面図

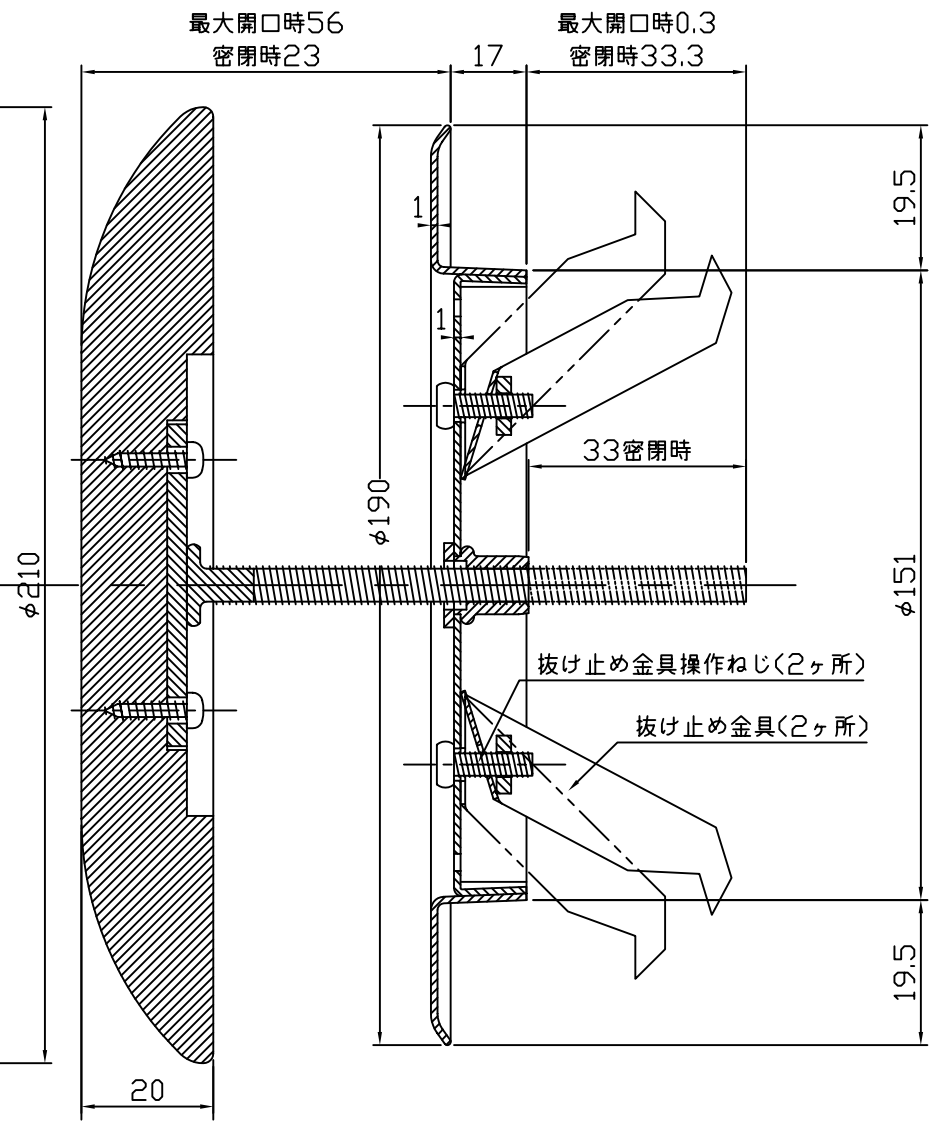

縦断面図

部品名	材質
本体	スチール 1mm
部長 検図	設計 製図
	山口

換気面積

図面NO.  
IM-K09

工事名  
図面内容  
承認用図面

御承認印  
年月日

設計監理  
施工

殿  
殿

図面名称  
IM-16ピスラ丸型レジスター  
縮尺 1/4  
日付  
平成21年7月27日

アイエム株式会社