



本製品は改良の為予告なしに変更する事があります。

IM-S5_改2


横断面図

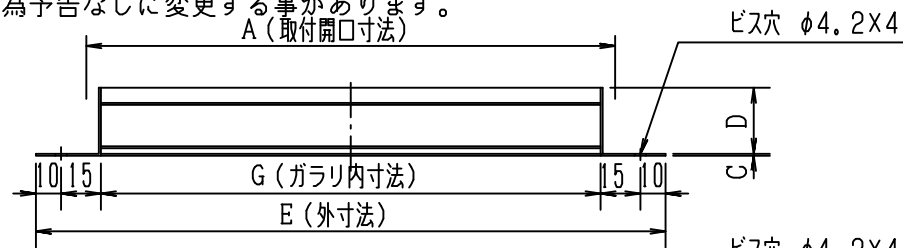


外観図

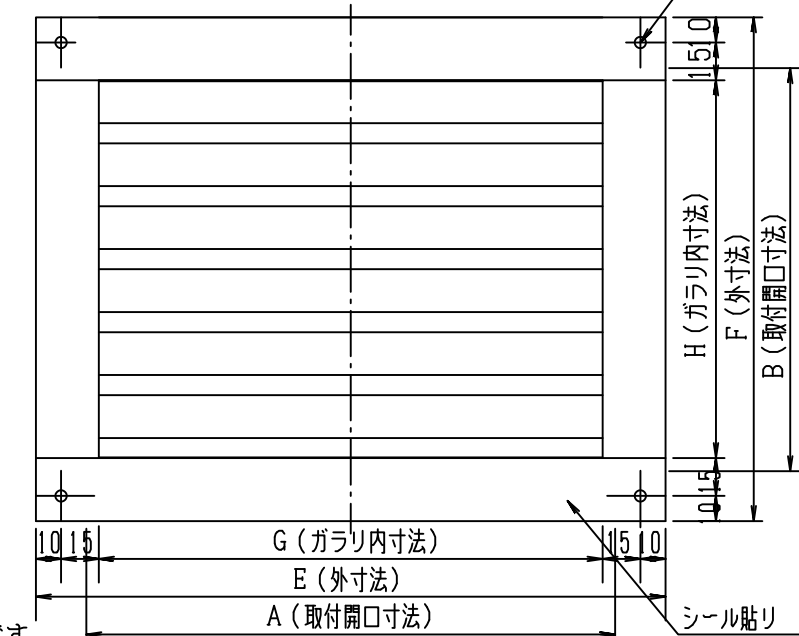

縦断面図

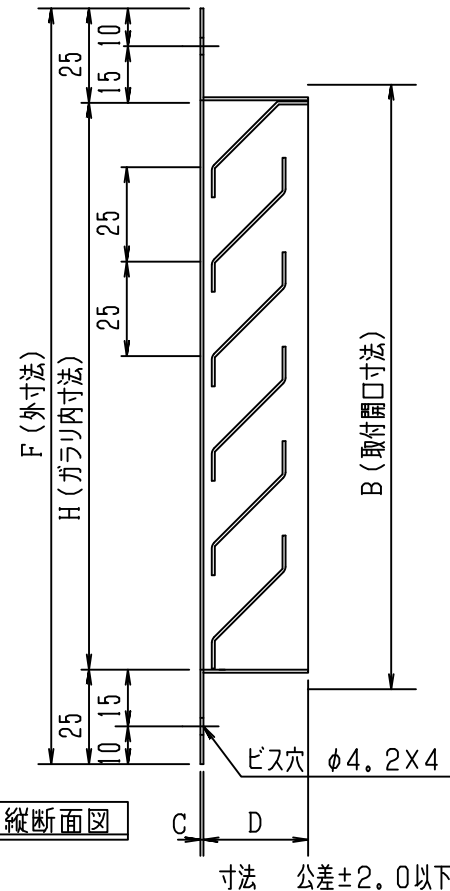

施工例－縦断面図

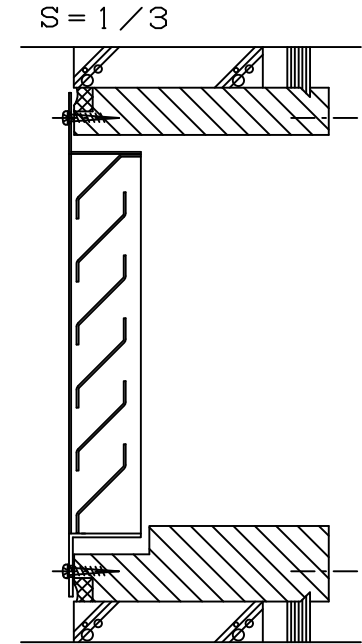

図面は2015です。

品番	サイズ								個装			外装			必要数	換気面積	別寸法製作可能範囲											
	A	B	C	D	E	F	G	H	寸法	重量	入数	寸法	重量	入数														
2015	210	160	0.7	25	250	200	200	150	W215xD265 xH53		1枚					115.00	2000											
2520	260	210	0.7	25	300	250	250	200	W265xD315 xH53		1枚					201.25	1800											
3015	310	160	0.7	25	350	200	300	150	W215xD365 xH53		1枚					172.50	1600											
3025	310	260	0.7	25	350	300	300	250	W315xD365 xH53		1枚					310.50	1400											
3530	360	310	0.7	25	400	350	350	300	W365xD415 xH53		1枚					442.75	1200											
4020	410	210	0.7	25	450	250	400	200	W265xD465 xH53		1枚					322.00	1000											
																	800											
																	600											
																	400											
																	200											
																	0											

工事名		御承認印		年月日		設計監理		図面名称	
図面内容						施工		IM-102型 ステンレス製ガラリ 水切無	
承認用図面								縮尺度 A4 1/3 横断面図 1/3 縦断面図 1/2	
								日付 2022年6月22日	

付属	ガラリ電付ビス	-	SUSXM7	ネジ仕様 M3, 1x20	4	JIS B1122
羽根材	-	↑	t=0.7	6	↑	
部品名	部品番号	材質	規格	数	仕様	
ガラリ枠材	-	SUS304	t=0.7	4	ヘアライン 仕上げ	
図面 NO.	IM-S5_改2	部長	検閲	設計	製図	米米

