

本製品は改良の為予告なしに変更する事があります。


IM-S17-S

横断面図

溶接用アンカー

外観図

シール貼り

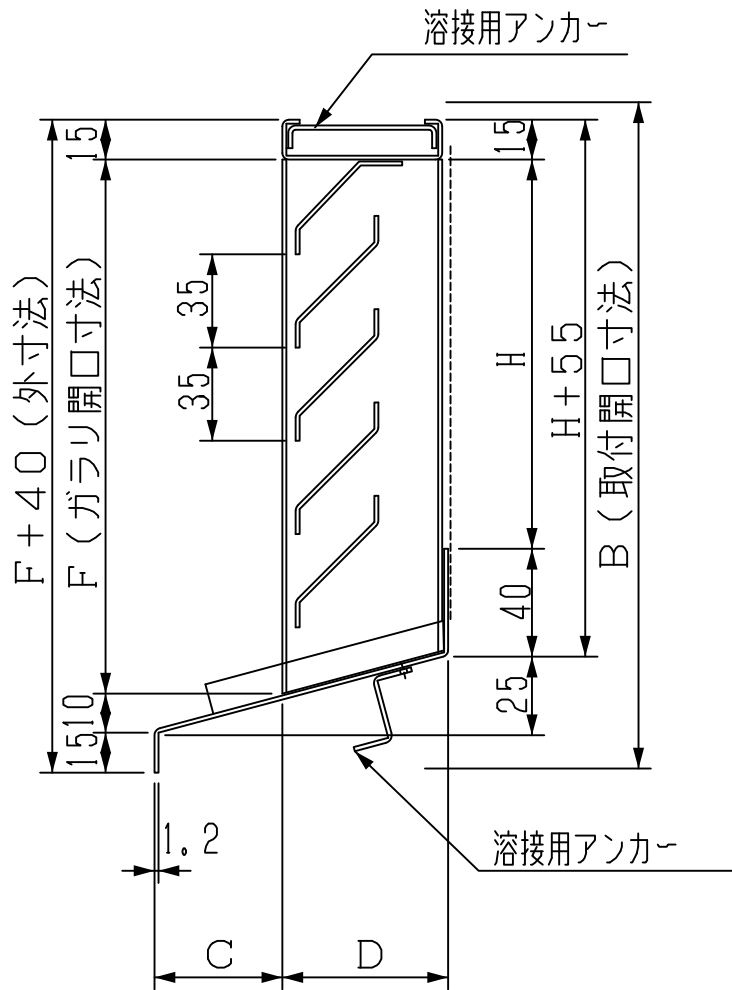



縦断面図

部品、型材図他

S=31/260

部品、型材図他

・アンカー（溶接用金具）S=3/4

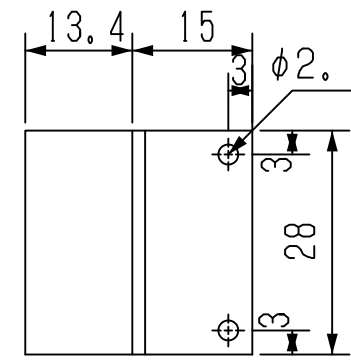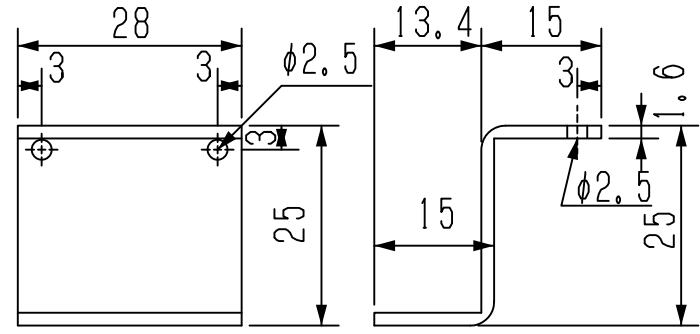

網付のみ
防虫網 SUS304
#33-16メッシュ

溶接用金具	2-21	スチール	t=1.6	4	ホンデ鋼板
羽根材	-	↑	t=0.8	↑	↑
部品名	部品番号	材質	規格	数	仕様
ガラリ枠材	-	SPCC	t=1.2	4	ホワイト アクリル樹脂
図面NO.	IM-S17-S	部長	検図	設計	製図

図面は4020です。

換気面積率は46.51%です。寸法 公差±2.0以下

品番	サイズ	A	B	C	D	E	F	G	H	個 寸法	装 重量	入 人数	外 寸法	装 重量	入 人数	必要数	換気面積	別寸法製作可能範囲
3020		350	250	48	60	300	200	175	145	W352xD252 xH103		1枚					303.00	2000
3030		350	350	48	60	300	300	175	245	W352xD352 xH103		1枚					465.00	1800
4020		450	250	48	60	400	200	275	145	W452xD252 xH103		1枚					404.00	1600
4030		450	350	48	60	400	300	275	245	W452xD352 xH103		1枚					620.00	1400
4040		450	450	48	60	400	400	275	345	W452xD452 xH103		1枚					836.00	1200
4060		450	650	48	60	400	600	275	545	W452xD652 xH103		1枚					1268.00	1000
5030		550	350	48	60	500	300	315	245	W552xD352 xH103		1枚					775.00	800
6030		650	350	48	60	600	300	396	245	W652xD352 xH103		1枚					930.00	600
6040		650	450	48	60	600	400	396	345	W652xD452 xH103		1枚					1254.00	400
6060		650	650	48	60	600	600	396	545	W652xD652 xH103		1枚					1902.00	200

工事名	御承認印	年月日	設計監理	図面名称
図面内容	承認用図面		施工	IM-FR-S型 スチール製ガラリ 水切付
縮尺度	A4	1/7	横断面図	1/7
外観図	1/7	縦断面図	1/4	日付
				平成7年10月7日

アイエム株式会社