
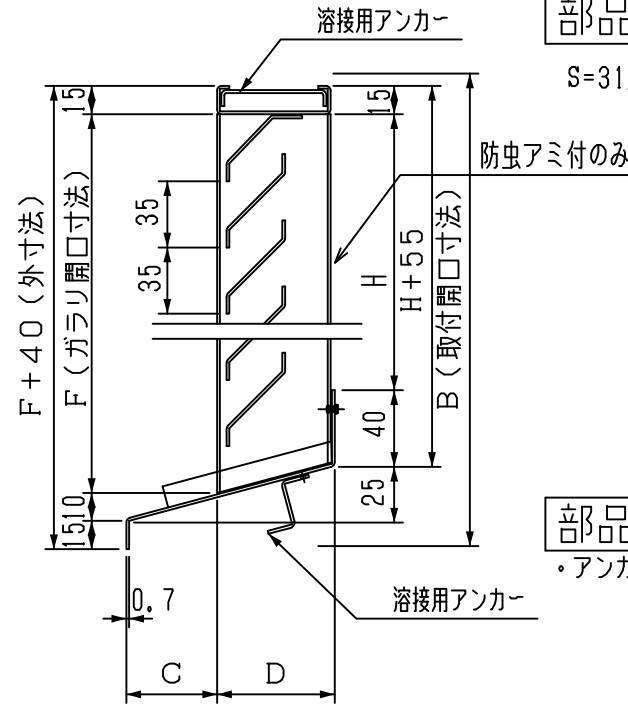
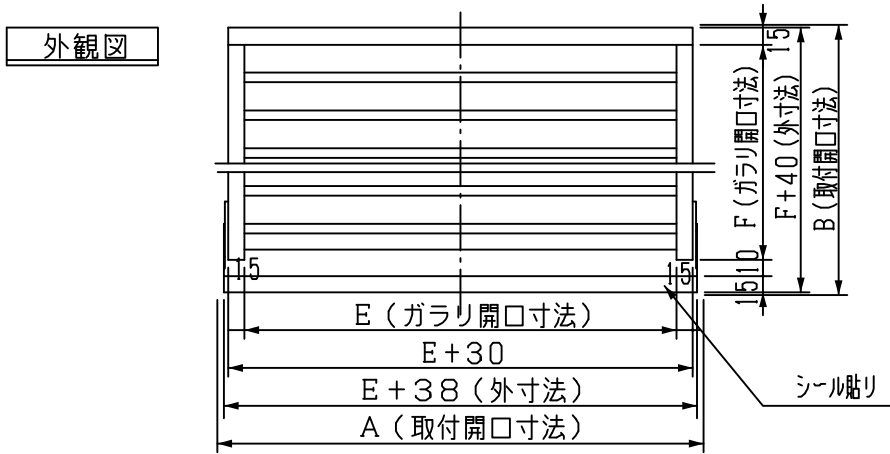



本製品は改良の為予告なしに変更する事があります。

IM-S17, SUS

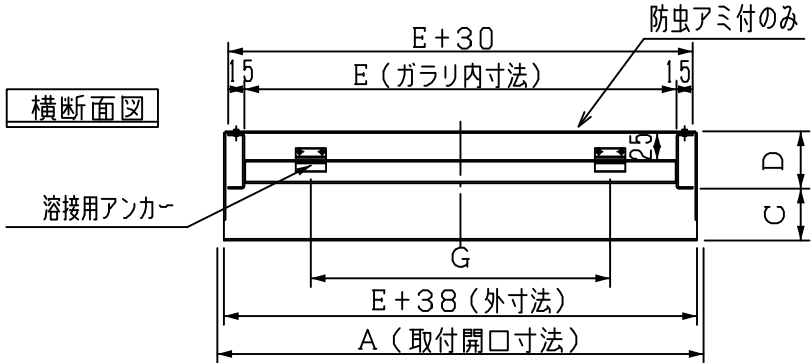


部品、形材図他

S=31/260

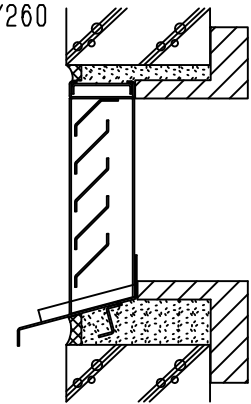

部品、形材図他

・アンカー (溶接用金具) S=3/4

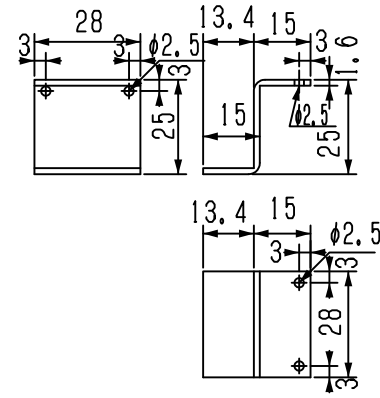

図面は6030です。

換気面積率は46.51%です。寸法 公差±2.0以下

品番	サイズ	A	B	C	D	E	F	G	H	個装寸法	重量	入数	外装寸法	重量	入数	必要数	換気面積
3020		350	250	48	60	300	200	175	145	W352xD252xH103		1枚					303.00
3030		350	350	48	60	300	300	175	245	W352xD352xH103		1枚					465.00
4020		450	250	48	60	400	200	275	145	W452xD252xH103		1枚					404.00
4030		450	350	48	60	400	300	275	245	W452xD352xH103		1枚					620.00
4040		450	450	48	60	400	400	275	345	W452xD452xH103		1枚					836.00
4060		450	650	48	60	400	600	275	545	W452xD652xH103		1枚					1268.00
5030		550	350	48	60	500	300	315	245	W552xD352xH103		1枚					775.00
6030		650	350	48	60	600	300	396	245	W652xD352xH103		1枚					930.00
6040		650	450	48	60	600	400	396	345	W652xD452xH103		1枚					1254.00
6060		650	650	48	60	600	600	396	545	W652xD652xH103		1枚					1902.00

工事名	承認用図面	御承認印	年月日	設計監理	図面名称	IM-FR-SUS型 ステンレス製ガラリ 水切付
図面内容	承認用図面			施工	縮尺度	A4 1/4 1/4 1/4 旧付 令和2年4月24日

防虫網	-	SU304	#33 16メッシュ	1	↑
リベット	-	アルミフラジアルミナット	NA4-5	6	生地
溶接用金具	-	スチール	t=1.6	4	ボンデ鋼板
羽根材	-	↑	t=0.7	8	↑
部品名	部品番号	材質	規格	数	仕様
ガラリ枠材	-	SUS304	t=0.7	1	ヘアライン仕上げ
図面NO.	IM-S17, SUS	部長	検図	設計	製図
					高階