
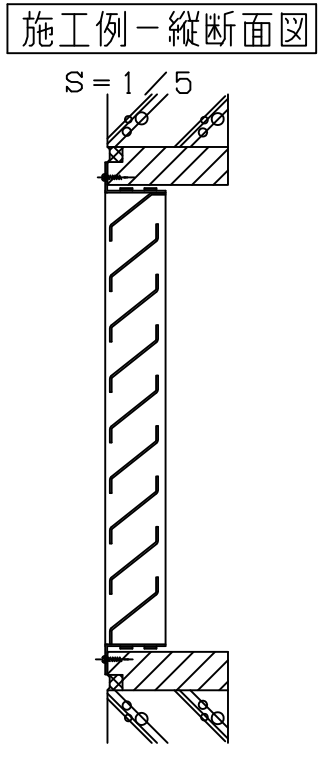
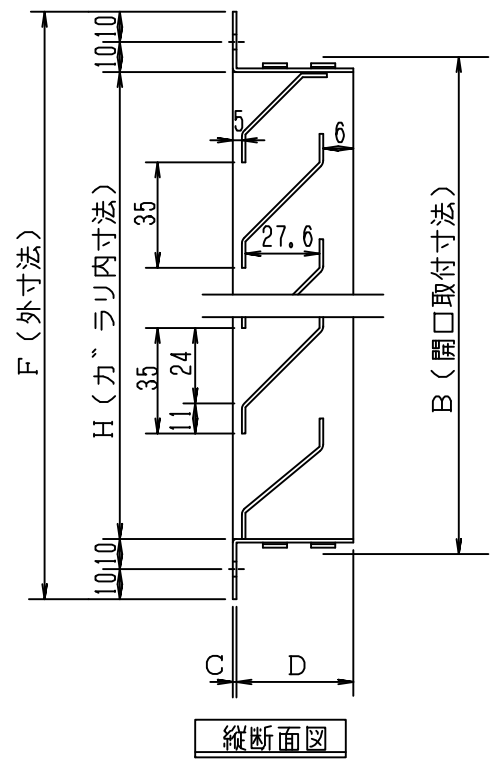


本製品は改良の為予告なしに変更する事があります。

IM-S19SUS

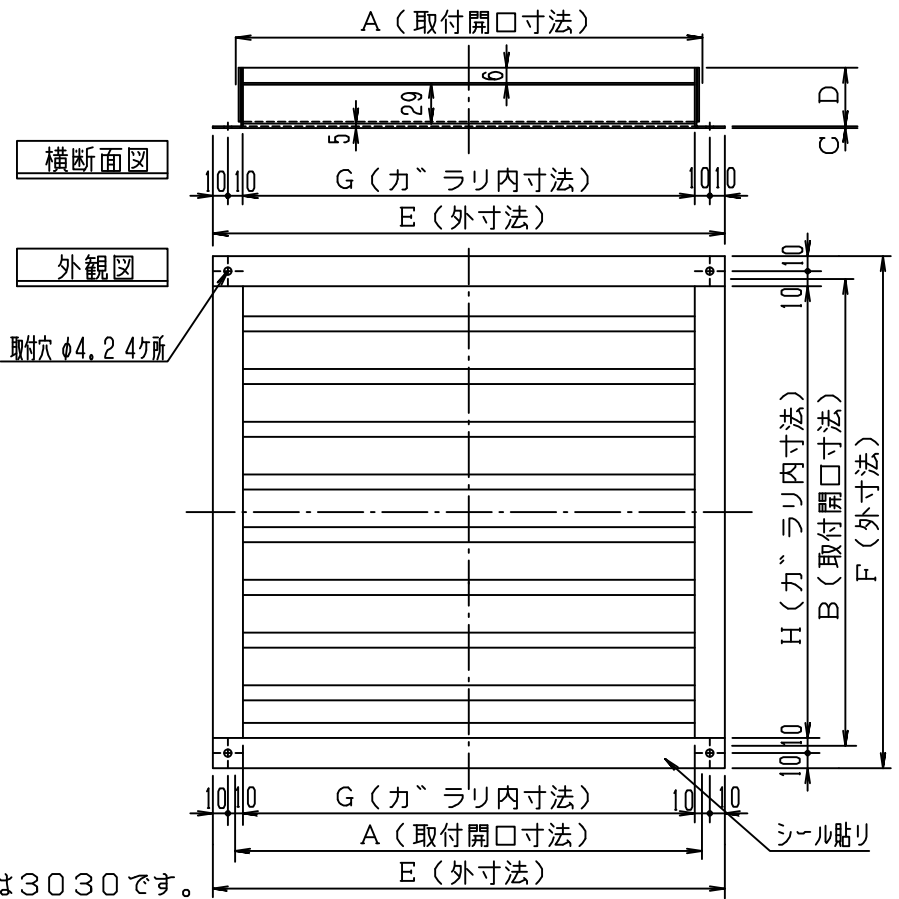

寸法公差 ± 2.0 以下

品番	個装								外装			必要数	換気面積	別寸法製作可能範囲													
	A	B	C	D	E	F	G	H	寸法	重量	人数																
3020	310	210	0.7	40	340	240	300	200	W342xD242xH46	-	1枚		234.00														
3030	310	310	0.7	40	340	340	300	300	W342xD342xH46	-	1枚		369.60														
4020	410	210	0.7	40	440	240	400	200	W442xD242xH46	-	1枚		312.00														
4030	410	310	0.7	40	440	340	400	300	W442xD342xH46	-	1枚		492.80														
4040	410	410	0.7	40	440	440	400	400	W442xD442xH46	-	1枚		677.60														
5020	510	210	0.7	40	540	240	500	200	W542xD242xH46	-	1枚		390.00														
5030	510	310	0.7	40	540	340	500	300	W542xD342xH46	-	1枚		616.00														
6020	610	210	0.7	40	640	240	600	200	W642xD242xH46	-	1枚		468.00														
6030	610	310	0.7	40	640	340	600	300	W642xD342xH46	-	1枚		739.20														
6040	610	410	0.7	40	640	440	600	400	W642xD442xH46	-	1枚		1016.40														

工事名	御承認印	年月日	設計監理	図面名称
図面内容			施工	IM-ZL-SUS型 ステンレス製ガラリ 水切無
承認用図面				縮尺度 A4 外観図 1/5 横断面図 1/5 縦断面図 2/5 日付 令和2年2月5日

付属	ガラリ取付ビス	-	SUSXM7	ネジ 規格 M3, 1x20	4	JIS B1122
羽根材	-			t=0.7		
部品名	部品番号	材質	規格	数	仕様	
ガラリ枠材	-	SUS304	t=0.7	4	ヘアライン仕上げ	
図面 NO.	IM-S19SUS	部長	検図	設計	製図	

アイエム株式会社