



本製品は改良の為予告なしに変更する事があります。

IM-VR1030W

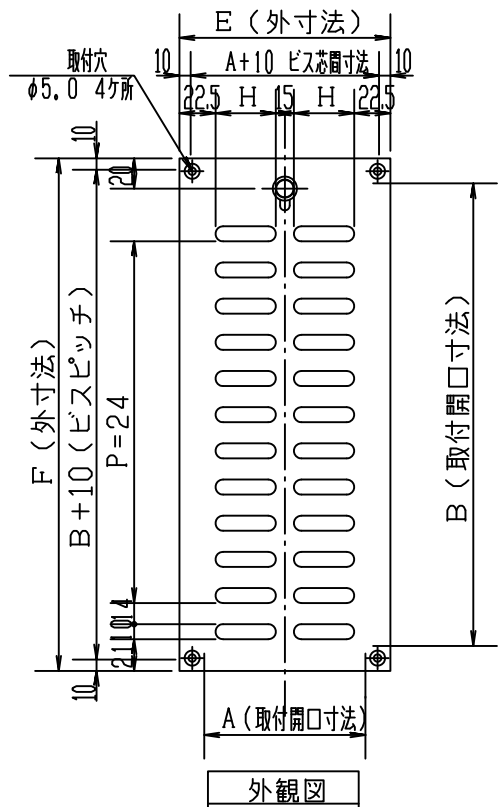


外観図

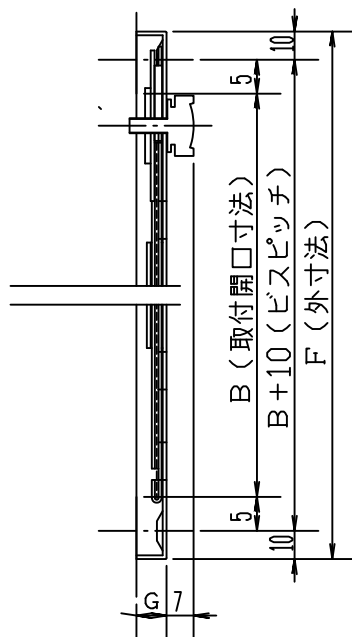

縦断面図

横断面図

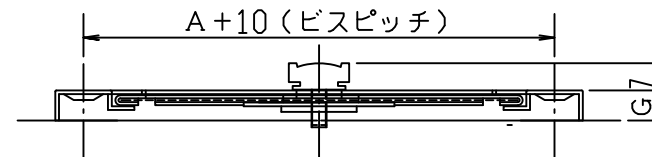

品番	サイズ								個装		外装		必要数	換気面積	別寸法製作可能範囲	寸法 公差±2.0以下							
	A	B	C	D	E	F	G	H	寸法	重量	寸法	重量				付風レシ	取付ビス	材質	規格	数	仕様		
VR-1030W	110	310	-	-	140	340	7	40						90.85	2000 1800 1600 1400 1200 1000 800 600 400 200 0	0 200 400 600 800 1000 1200 1400 1600 1800 2000	付風レシ	取付ビス	SUS-304	φ6×16 4x20	4	JIS B1122	
																		防虫網	-	SUS-304	φ16×16 #33	↑	生地
																		作動ツマミ	-	ユリア樹脂	φ14 H=8.0	↑	ホワイト
																		スライド板	-	↑	t=0.8	↑	
																		レシ本体	-	A5052PH32	t=1.0	1	アルマイトアクリル樹脂接着 ホワイト色
部品名		部品番号		材質		規格		数		仕様													
						t=1.2		4															
図面 NO.										部長		検図		設計		製図							
IM-VR1030W																高階							
工事名			御承認印			年月日			設計監理			殿			図面名称								
												IM-VR-1030W パルテノ											
図面内容			承認用図面			施工			殿			縮尺度			日付								
												A4 外観図 1/5 断面図 1/2 施工図 1/4			令和2年3月23日								

