




横断面図

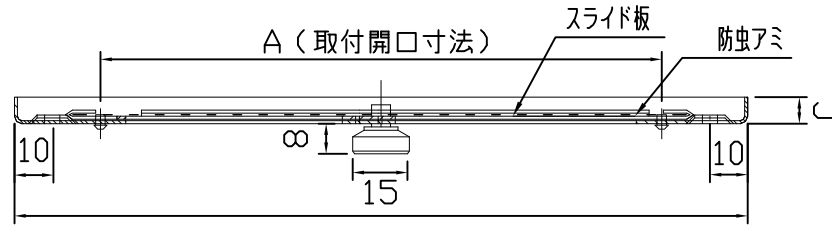


外觀図

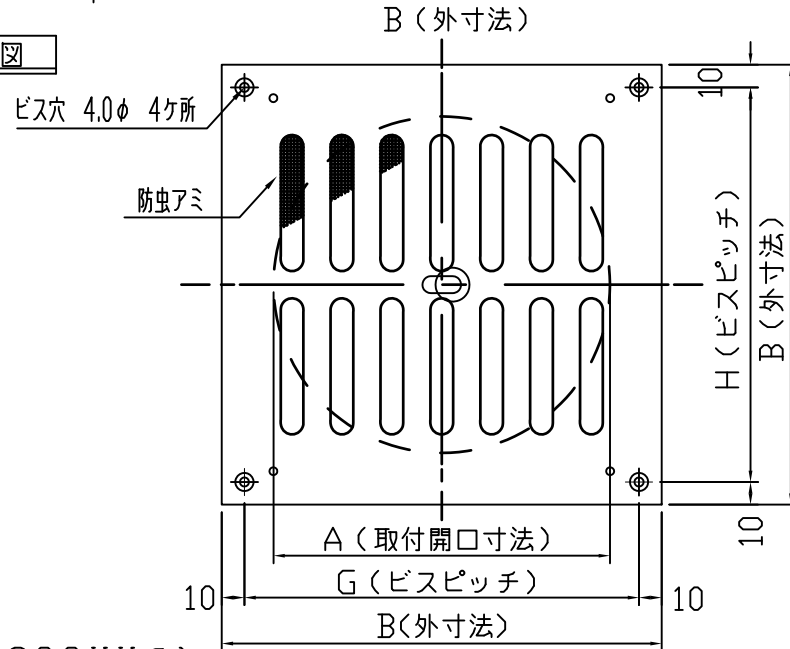

縦断面図

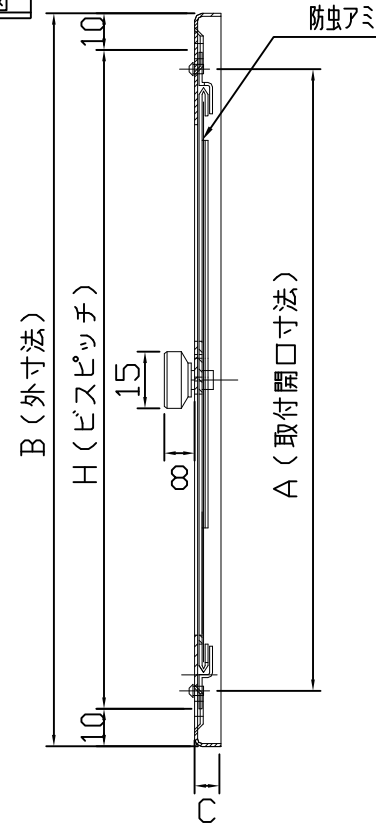

施工例一縱断面図

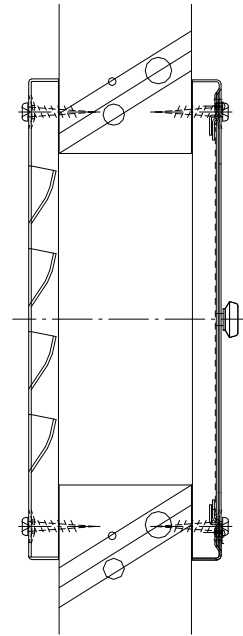

図面ARは200KKです。

寸法公差 ± 2.0 以下

品番	サイズ								個装			外装			必要数	換気面積	別寸法製作可能範囲	付属 カラーラベル	材	厚さ	寸法	材質	規格	数	仕様		
	A	B	C	D	E	F	G	H	寸法	重量	人数	寸法	重量	人数													
AR145KK	100	145	7	-	-	-	125	125								37.85		付属 カラーラベル	-	SUSXM7	厚さ M31x20	4	JIS B1122				
AR200KK	150	195	7	-	-	-	175	175								80.99											
工事名				御承認印				年 月 日				設計監理				図面名称				IM-S68				IM-ARKK型 アルミ製レジスター			
図面内容				承認用図面								施工				縮尺度 A4 1/10 横断面図 1/2 縦断面図 1/2				日付 令和5年6月30日				アイエム株式会社			