


本製品は改良の為予告なしに変更する事があります。

IM-VLCR-1035W

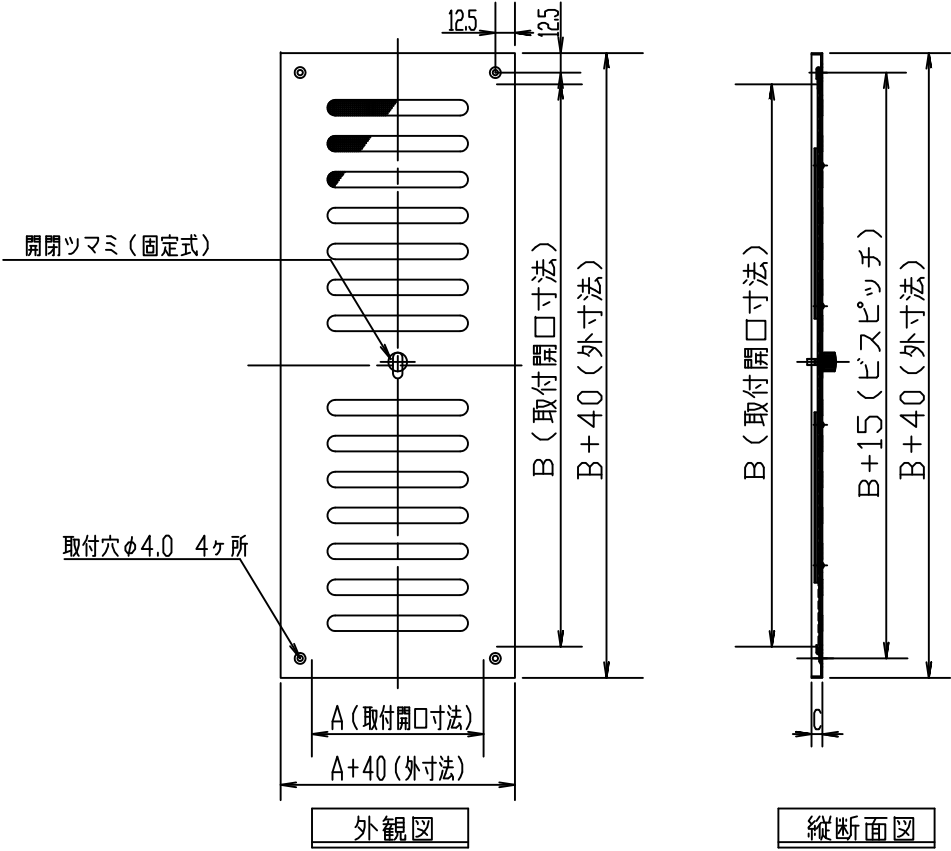

寸法 公差±2.0以下																			
品番	サイズ								個装				外装				必要数	換気面積	別寸法製作可能範囲
	A	B	C	D	E	F	G	H	寸	法	重量	入数	寸	法	重量	入数			
VLCR-1035W	110	360	7	-	-	-	-	-										122.99	

工事名	御承認印	年月日	設計監理	殿	図面名称	IM-VLCR-1035W
図面内容	承認用図面		施工	殿	縮尺度	A4 1/5 縦断面図 1/5 横断面図 1/2 日付 2022年6月16日

付属 レジ本体ビス	-	SUSXM7	ネジ径 3.1x20	4	JIS B1122
防虫網	-	SUS-304	16メッシュ #33	↑	生地
作動ツミミ	-	黄ちゅう クロームメッキ	φ12 H=8.0	↑	アクリル機付塗装 ホワイト色
スライド板	-	↑	t=0.8	↑	↑
部品名 レジ本体	部品番号 -	材質 A5052PH32	規格 t=1.0	数 1	仕様 アルマイトアクリル機付塗装 ホワイト色
図面 NO.	IM-VLCR-1035W	部長	検図	設計	製図 ***

