



本製品は改良の為予告なしに変更する事があります。

IM-D02

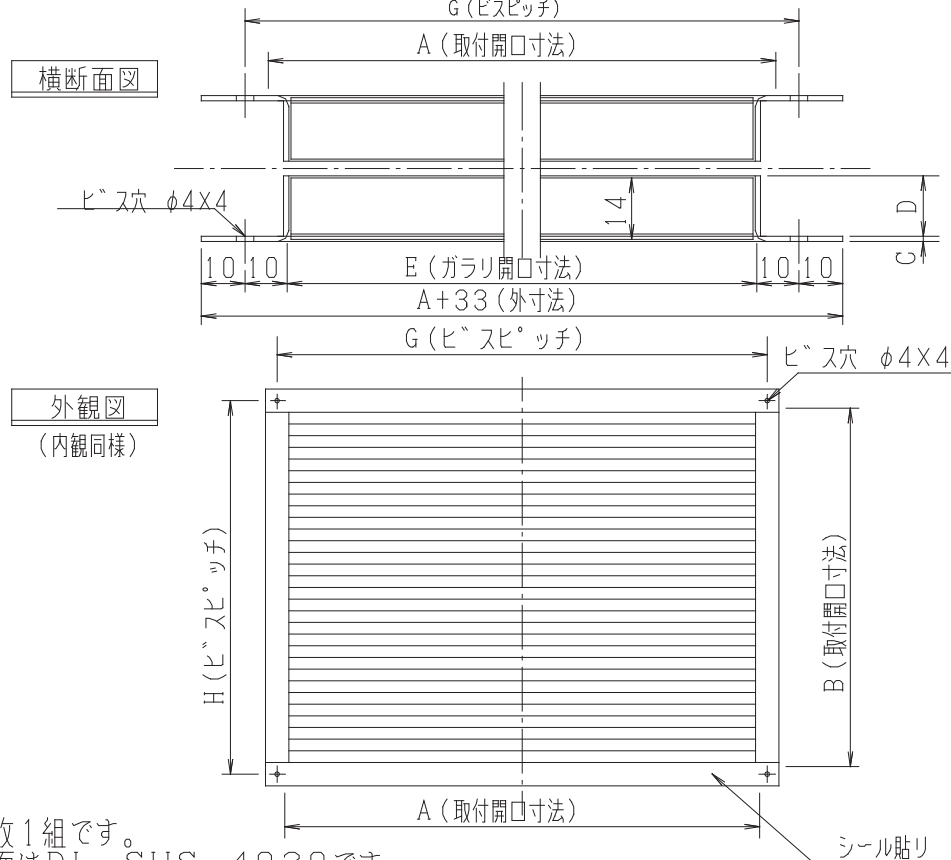

部品、形材図他


・羽根材

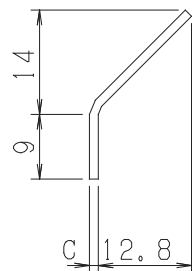

品番	品名	材質	規格	仕様
DL-A	アルミセットガラリ	A5052PH34	t=1.2	2Bアルマイト
DL-B	ステンセットガラリ	↓	↓	アクリル樹脂 焼付塗装
DL-SUS	ステンセットガラリ	SUS304H0	t=0.8	ヘアーライン仕上げ
DL-S	スチールセットガラリ	ホント鋼板	t=1.2	アクリル樹脂 焼付塗装

2枚1組です。
図面はDL-SUS-4030です。

品番	サイズ	A	B	C	D	E	F	G	H	個装		外装		必要数	換気面積
										寸法	重量	寸法	重量		
DL-SUS 3020		307	207	0.8	15	300	200	320	220	W345xD245	1組				201.64
DL-SUS 3030		307	307	0.8	15	300	300	320	320	W345xD345	1組				313.66
DL-SUS 4020		407	207	0.8	15	400	200	420	220	W445xD245	1組				268.85
DL-SUS 4030		407	307	0.8	15	400	300	420	320	W445xD345	1組				418.21
DL-SUS 5020		507	207	0.8	15	500	200	260	220	W545xD245	1組				336.06
DL-SUS 5030		507	307	0.8	15	500	300	260	320	W545xD345	1組				522.76
DL-SUS 6020		607	207	0.8	15	600	200	310	220	W645xD245	1組				403.27
DL-SUS 6030		607	307	0.8	15	600	300	310	320	W645xD345	1組				627.31

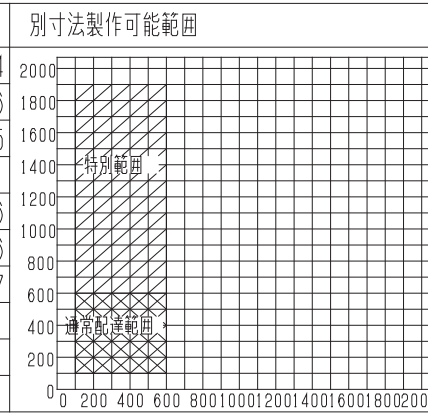

工事名: _____ 御承認印: _____ 年月日: _____ 設計監理: _____ 図面名称: IM-DL型 セットガラリ

図面内容: 承認用図面 施工: _____ 縮尺度: A4 3/20 断面図: 3/5 部品図: 1/1 日付: 平成7年 7月24日

取付ビス	取付ビス (付属)	羽根材	部品名	部品番号	材質	規格	数	仕様
-	SUS-304	↑	↑	↑	↑	↑	↑	↑

