

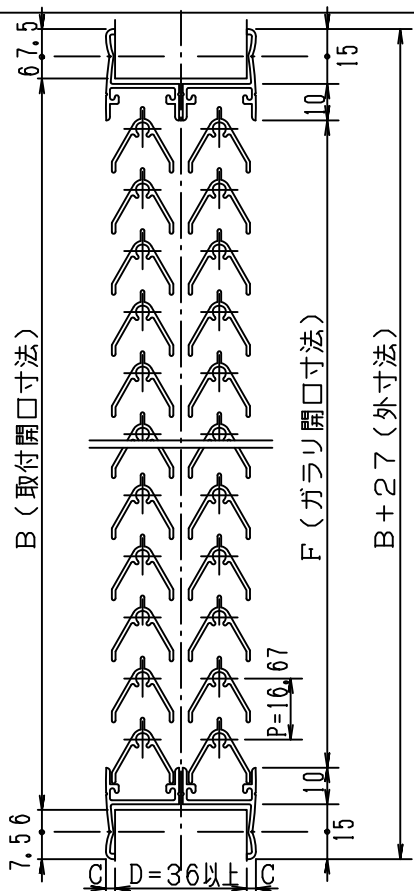


本製品は改良の為予告なしに変更する事があります。

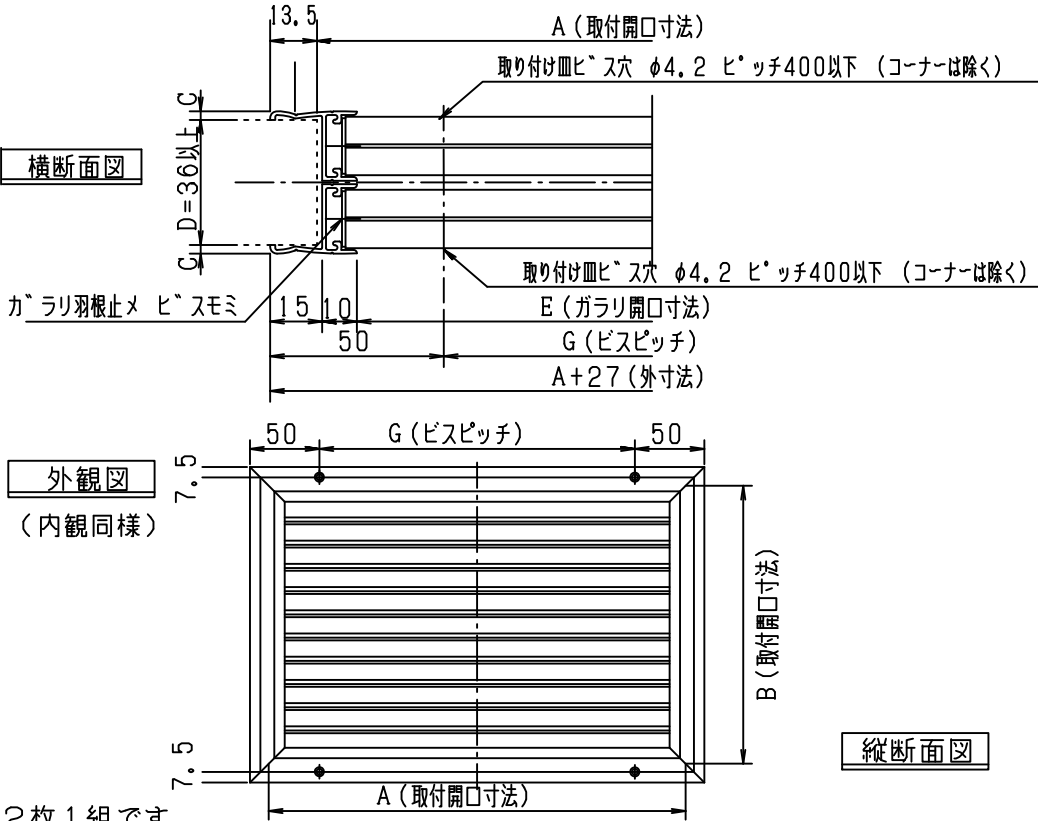

寸法 公差±2.0以下

| 品番       | サイズ | A   | B   | C  | D   | E   | F   | G | 個装             |      |    | 外装 |    |    | 必要数 | 換気面積     |
|----------|-----|-----|-----|----|-----|-----|-----|---|----------------|------|----|----|----|----|-----|----------|
|          |     |     |     |    |     |     |     |   | 寸法             | 重量   | 入数 | 寸法 | 重量 | 入数 |     |          |
| LP-Π3020 | 300 | 200 | 2.5 | 36 | 277 | 177 | 227 |   | W328xD228xH411 | 0.56 | 1組 |    |    |    |     | 202.58   |
| LP-Π3030 | 300 | 300 | 2.5 | 36 | 277 | 277 | 227 |   | W328xD328xH411 | 0.84 | 1組 |    |    |    |     | 317.02   |
| LP-Π4020 | 400 | 200 | 2.5 | 36 | 377 | 177 | 327 |   | W428xD228xH411 | 0.75 | 1組 |    |    |    |     | 275.71   |
| LP-Π4030 | 400 | 300 | 2.5 | 36 | 377 | 277 | 327 |   | W428xD328xH411 | 1.1  | 1組 |    |    |    |     | 431.47   |
| LP-Π5020 | 500 | 200 | 2.5 | 36 | 477 | 177 | 427 |   | W528xD228xH411 | 0.93 | 1組 |    |    |    |     | 348.84   |
| LP-Π5030 | 500 | 300 | 2.5 | 36 | 477 | 277 | 427 |   | W528xD328xH411 | 1.4  | 1組 |    |    |    |     | 545.92   |
| LP-Π6020 | 600 | 200 | 2.5 | 36 | 577 | 177 | 527 |   | W628xD228xH411 | 1.1  | 1組 |    |    |    |     | 421.97   |
| LP-Π6030 | 600 | 300 | 2.5 | 36 | 577 | 277 | 527 |   | W628xD328xH411 | 1.7  | 1組 |    |    |    |     | 660.37   |
|          |     |     |     |    |     |     |     |   |                |      |    |    |    |    | 面積率 | 41.3174% |

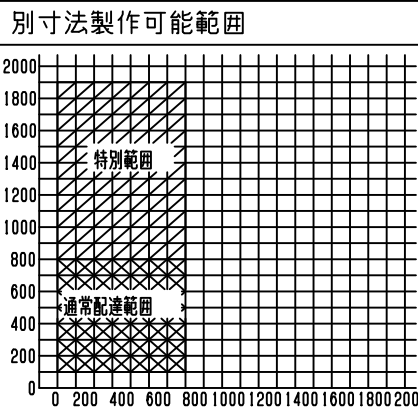

|        |        |           |                 |    |                              |
|--------|--------|-----------|-----------------|----|------------------------------|
| 取付ビ`ス  | -      | SUS-304   | キャビ`ンA<br>M4x14 | -  | JIS B1122<br>鋼部ノミメッキ         |
| (付属)   |        |           |                 |    |                              |
|        |        |           |                 |    |                              |
| 枠止ビ`ス  | -      | スチール      | M4x6            | 8  | JIS B1122                    |
| リヘ`ット  | -      | A1050BR   | M4x6            | 8  | JIS B1213                    |
| 羽根ビ`ス  | -      | スチール      | キャビ`ンA<br>φ4x10 | -  | JIS B1122                    |
| コーナ`止  | -      | ↑         | ↑               | 8  | 生地                           |
| 止板     | -      | A1100PH24 | t=1.5           | 4  | 黒色焼付塗装                       |
| 羽根材    | -      | ↑         | ↑               | -  | ↑                            |
| 部品名    | 部品番号   | 材質        | 規格              | 数  | 仕様                           |
| 枠材     | -      | A6063S-T5 | t=1.1           | 8  | 二次電解発色(黒色)<br>ナックルトップ 901 標準 |
| 図面 NO. | IM-D08 |           | 部長              | 検図 | 設計                           |
|        |        |           |                 |    | 製図                           |
|        |        |           |                 |    | 清家                           |

工事名

承認用図面

承認印

年月日

設計監理

施工

図面名称

IM-LP-Π型 遮光用アルミセットガラリー

縮尺度

A4 1/5 外観図 1/2 断面図

日付

平成28年 6月1日

