
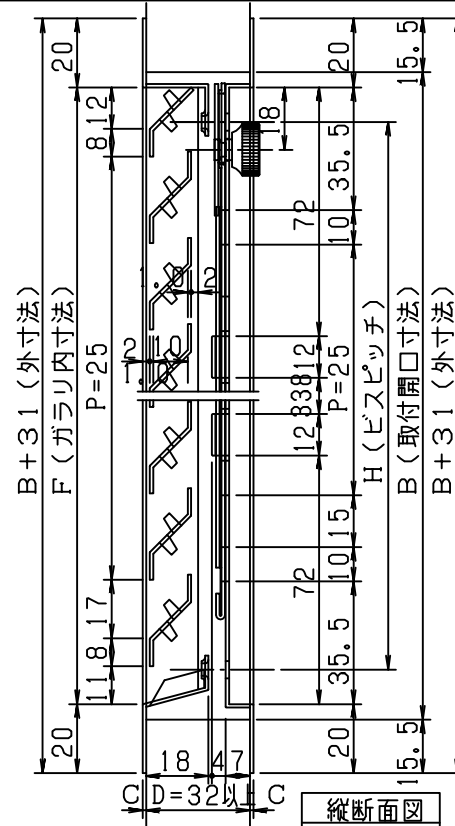


本製品は改良の為予告なしに変更する事があります。

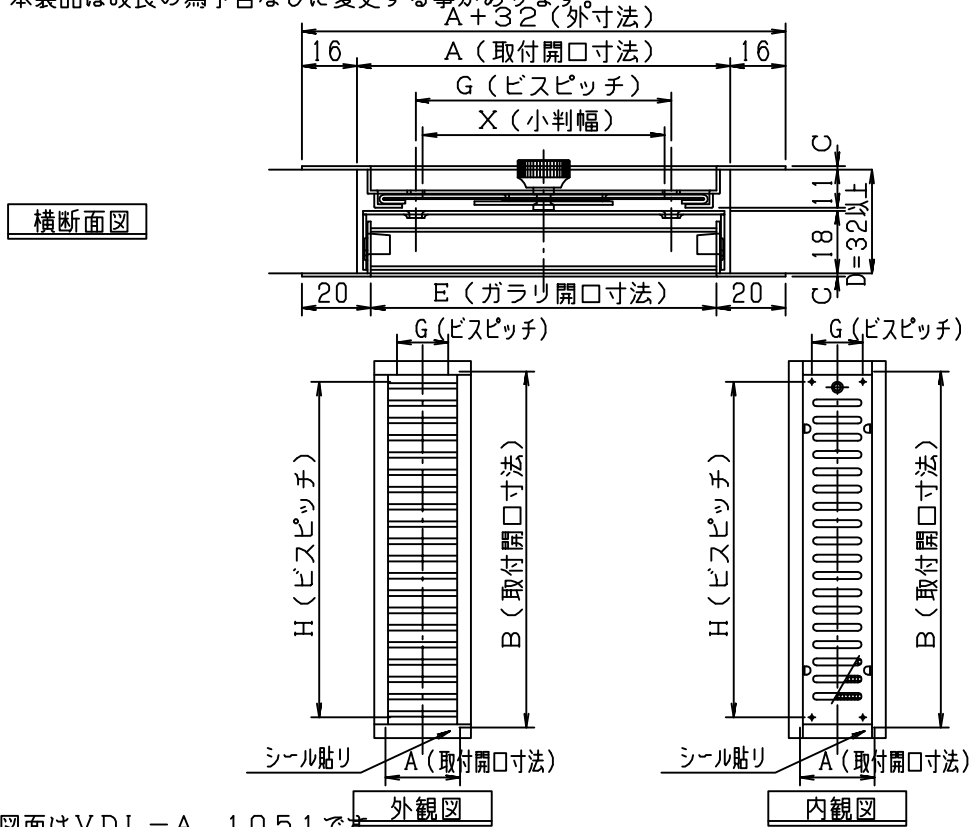

施工例-縦断面図

IM-D19

・左縦断面図参照

図面はVDL-A 1051です。

寸法公差±2.0以下

品番	サイズ								個装		外装		必要数	換気面積	別寸法製作可能範囲		
	A	B	C	D	E	F	G	H	寸法	重量	寸法	重量			高さ	幅	
VDL-SUS 1051	108	515	1.0	32	100	506	74	486	W547xH141	10.7	1組			X=70	18段1列 122.14	0-2000	0-2000

付属取付ネジ	-	SUS-304	カギネジ M4-20	4	JISB1122
防虫網	-	SUS-304	16メッシュ #35	↑	ビニールコート
作動カム	-	SUS-304	t=3.0	↑	生地
作動ツマミ	-	A5052BEHO	15φ H=6.5	↑	シルバースタリック アクリル接着剤
スライド機構	-	↑	t=0.8	↑	↑
レジ本体	-	↑	↑	1	↑
ガラリ羽根	-	↑	↑	20	↑
部品名	部品番号	材質	規格	数	仕様
ガラリ枠	-	SUS304	t=0.8	4	ヘアライン仕上げ
図面NO.	検図	部長	検図	設計	製図
IM-D19					
高階					

工事名	御承認印	年月日	設計監理	図面名称
図面内容	承認用図面		施工	IM-VDL-SUS型 ステンガラリ・レジスター
				縮尺度 A4 外観図 1/10 断面図 1/2
				日付 平成9年 2月21日

