


本製品は改良の為予告なしに変更する事があります。

IM-0645

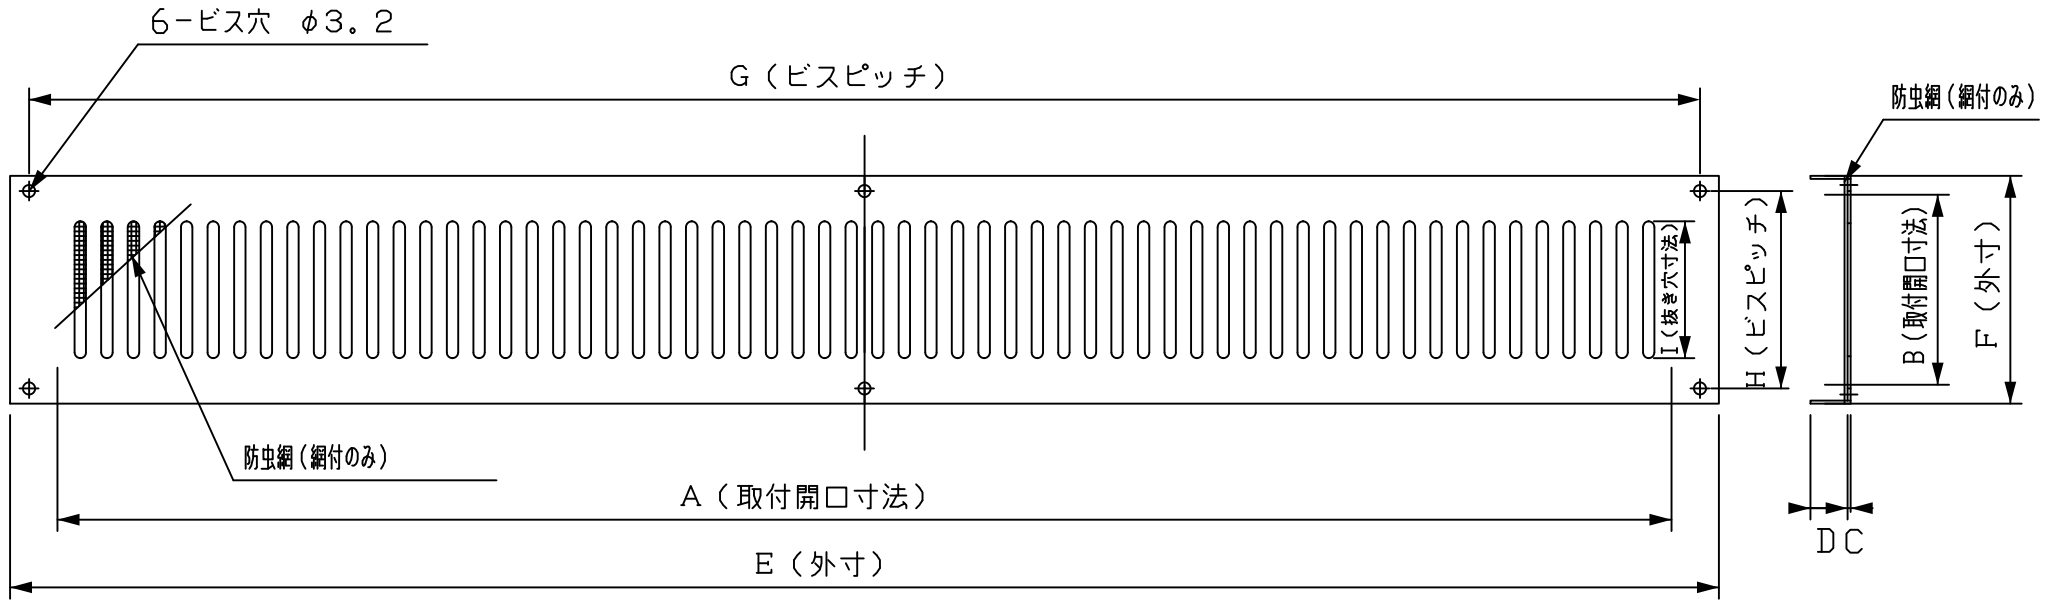

外観図

縦断面図

寸法公差±2.0以下

品番	サイズ									個装				外装				必要数	換気面積
	A	B	C	D	E	F	G	H	I	寸法	重量	入数	寸法	重量	入数				
IM-0645	415	45	0.8	5	450	60	440	52	36		0.6	1						1段60羽 63.6	

取付ビス	-	SUSXM7	φ3.0 #30	6	JIS B1122
アミ付ノミ					
防虫網	-	SUS-304	16メッシュ #33	1	生地
部品名	部品番号	材質	規格	数	仕様
本体	-	A5052PH32	t=0.8	1	表面アクリル 撥付塗装
図面 NO.	部長	検図	設計	製図	製図
IM-0645					木本

工事名 _____ 御承認印 _____ 年月日 _____ 設計監理 _____ 殿
 図面内容 承認用図面 _____ 施工 _____ 殿
 図面名称 IM-アルミコンパクト軒天型 0645
 縮尺度 A4 1/2 / / 日付 令和3年1月29日

