


本製品は改良の為予告なしに変更する事があります。


I M-N 1

横断面図

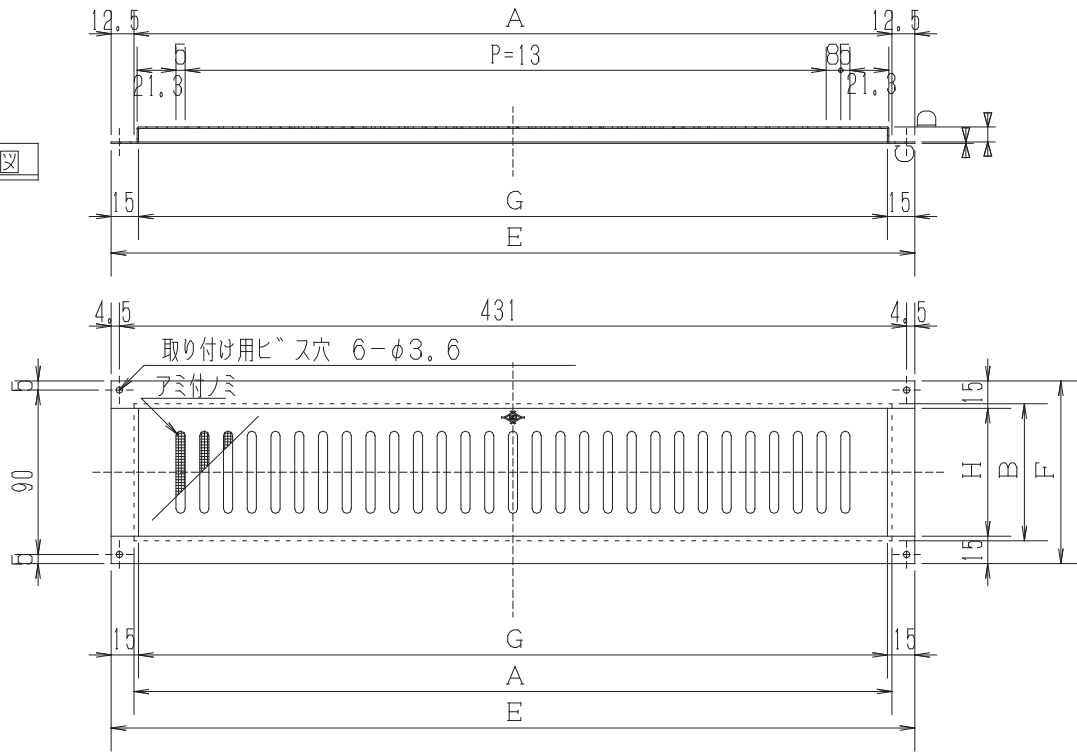


施工例-縦断面図

S = 1 / 4

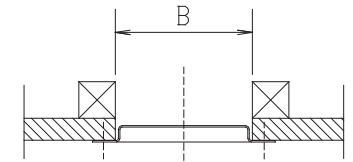

軒天に使用例

縦断面図

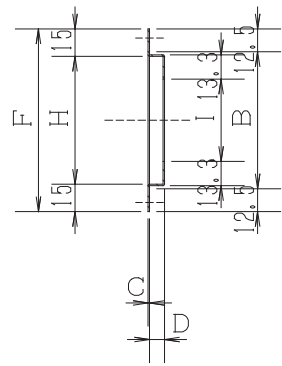

床下に使用例

図面はIM-0845です。

外観図

寸法公差±2.0以下

品番	サイズ								個装				外装				必要数	換気面積
	A	B	C	D	E	F	G	H	寸法	重量	人数	寸法	重量	人数				
IM-0845	415	75	0.8	8	440	100	410	170 I=45	W442xD102	11	1	W463xD246 xH130	2.8	20	1段29列 63.69			
IM-1530	300	150	0.8	8	335	185	295	145 I=20	W-xD-	-	1	W-xD- xH-	-	-	4段20列 75.70			
IM-1545	415	150	0.8	8	450	185	410	145 I=20	W-xD-	-	1	W-xD- xH-	-	-	4段29列 109.78			
IM-2040	400	200	0.8	8	435	235	395	195 I=25	W-xD-	-	1	W-xD- xH-	-	-	5段28列 167.49			
IM-2045	415	200	0.8	8	450	235	410	195 I=25	W-xD-	-	1	W-xD- xH-	-	-	5段29列 173.47			

取付ビス	-	SUS-304	φ3.5 xL130	4	JIS B1122
アミ付ノミ	-				
防虫網	-	SUS-304	16メッシュ #35	1	生地
部品名	部品番号	材質	規格	数	仕様
本体	-	A5052PH32	t=0.8	1	表面アクリル 焼付塗装
図面NO.	IM-N1		部長	検図	設計
					製造
					清家

工事名 _____ 御承認印 _____ 年月日 _____ 設計監理 _____ 殿 図面名称 _____

図面内容 承認用図面 _____ 施工 _____ 殿 縮尺 _____ IM-軒天型 アルミグリル _____

日付 平成9年 1月21日

