


本製品は改良の為予告なしに変更する事があります。


IM-N1.HL

横断面図

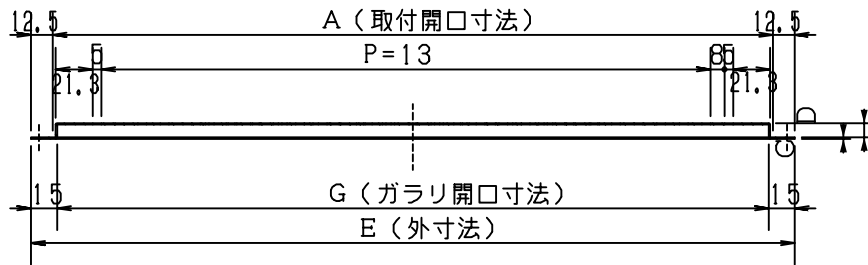


施工例-縦断面図



S = 1/4

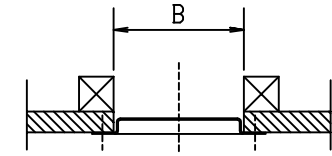

外観図

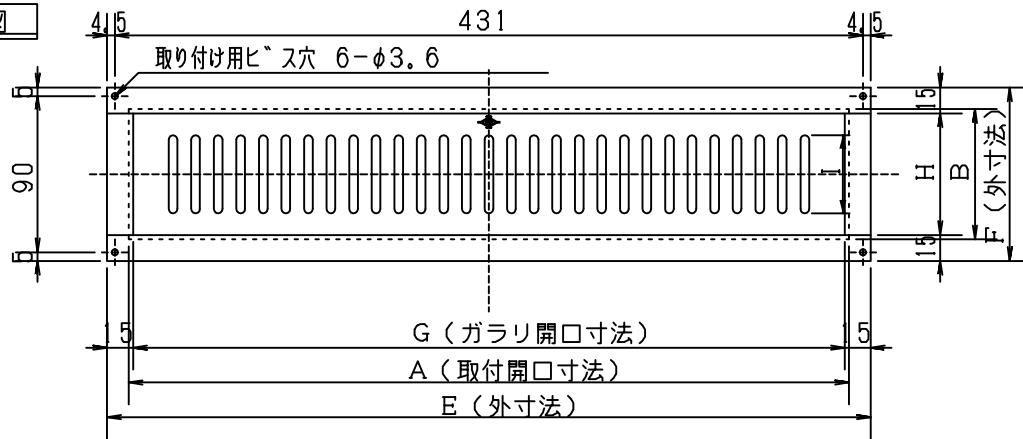

縦断面図

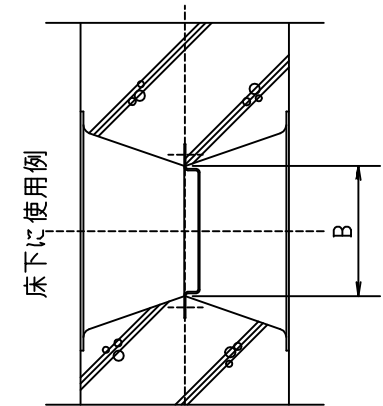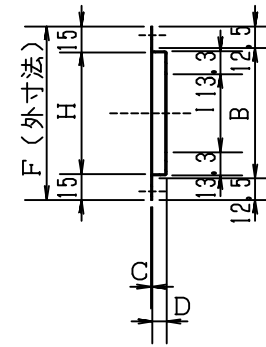

図面はIM-0845HLです。(1530HL・2040HLの枠見付けは20です)

寸法公差±2.0以下

品番	サイズ								個装		外装		必要数	換気面積	小判穴	取付ビス	-	SUS-304	φ3.5	4	JIS B1122	
	A	B	C	D	E	F	G	H	寸法	重量	寸法	重量										
IM-0845HL	415	75	0.8	8	440	100	410	70	W442xD102	11	1	W463xD240	2.8	20	1.8	2.9						
IM-1530HL	300	150	0.8	8	335	185	295	145	W-xD-	-	1	W-xD-	-	-	4.8	1.8						
IM-2040HL	400	200	0.8	8	435	235	395	195	W-xD-	-	1	W-xD-	-	-	5.8	2.8						

工事名: _____ 御承認印: _____ 年月日: _____ 設計監理: _____ 殿
 図面内容: 承認用図面 _____ 殿
 図面名称: IM-軒天ステン型HL ステン製グリル
 縮尺: A4 1/4 / / 日付: 平成9年3月14日
 部品名: 本体 部品番号: - 材質: SUS304H 規格: t=0.8 数: 1 仕様: レーン仕上げ
 図面NO.: IM-N1.HL 部長: _____ 検閲: _____ 設計: _____ 製図: 清家

