


本製品は改良の為予告なしに変更する事があります。


IM-N1-A

横断面図

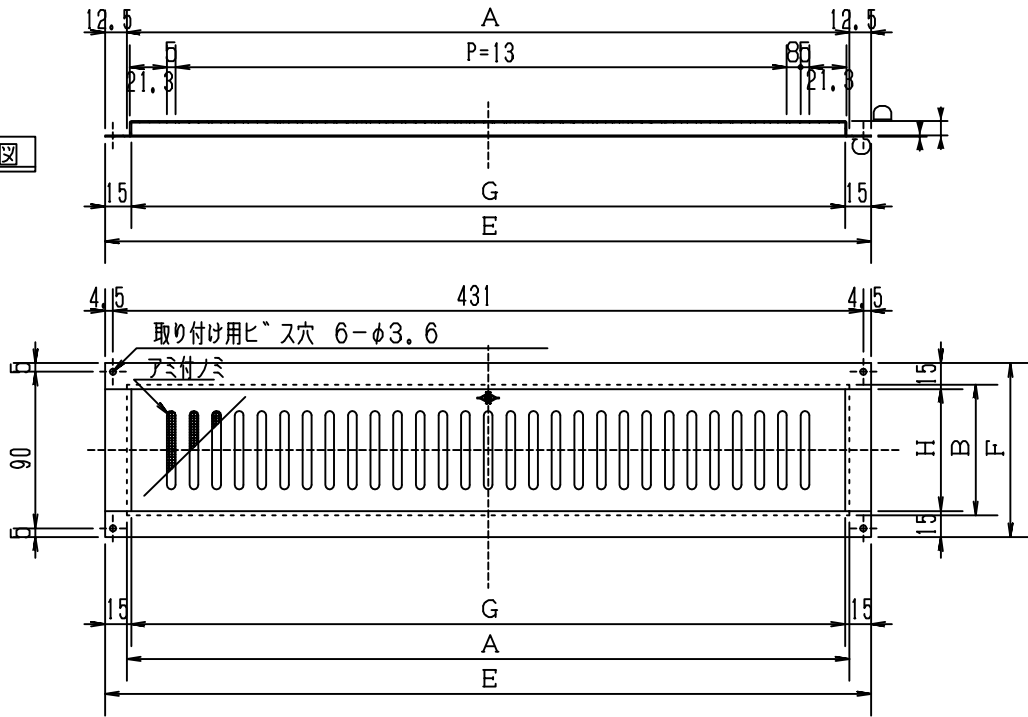


施工例-縦断面図

S=1/4

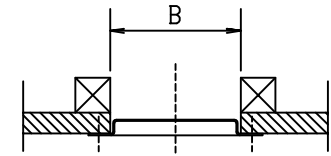

軒天に使用例

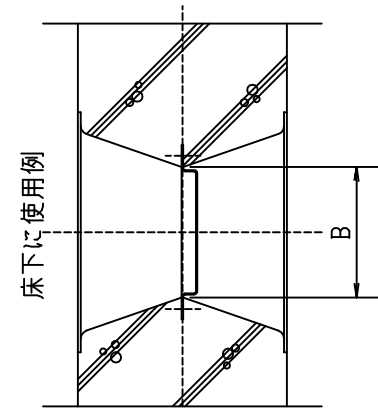

床下に使用例

縦断面図

図面はIM-0845Sです。

外観図

寸法公差±2.0以下

品番	サイズ								個装				外装				必要数	換気面積
	A	B	C	D	E	F	G	H	寸法	重量	人数	寸法	重量	人数				
IM-0845S	415	75	0.8	8	440	100	410	70 I=45	W442xD102	1.11	1	W463xD246 xH130	2.8	20	1段29列 63.60			
IM-1530S	300	150	0.8	8	335	185	295	145 I=20	W-xD-	-	1	W-xD- xH-	-	-	4段20列 75.70			
IM-1545S	415	150	0.8	8	450	185	410	145 I=20	W-xD-	-	1	W-xD- xH-	-	-	4段20列 100.78			
IM-2040S	400	200	0.8	8	435	235	395	195 I=25	W-xD-	-	1	W-xD- xH-	-	-	5段28列 167.40			
IM-2045S	415	200	0.8	8	450	235	410	195 I=25	W-xD-	-	1	W-xD- xH-	-	-	5段29列 173.47			

取付ビス	-	SUS-304	φ3.5 L130	4	JIS B1122
アミ付ノミ					
防虫網	-	SUS-304	φ3.5 #35	1	生地
部品名	部品番号	材質	規格	数	仕様
本体	-	A5052PH3	2=0.8	1	アルマイト仕上
図面 NO.	部長	検閲	設計	製図	補
IM-N1-A					

工事名	御承認印	年月日	設計監理	殿	図面名称	IM-軒天型シルバー	アルミグリル	
図面内容	承認用図面			殿	縮尺	A 1/4	日付	平成13年9月14日

