





本製品は改良の為予告なしに変更する事があります。

IM-N3.H 3

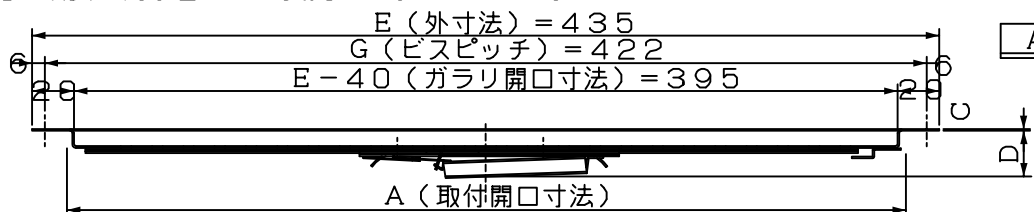

A-A' 断面図

施工例 - 縦断面図 (Construction example - Vertical cross-section diagram)

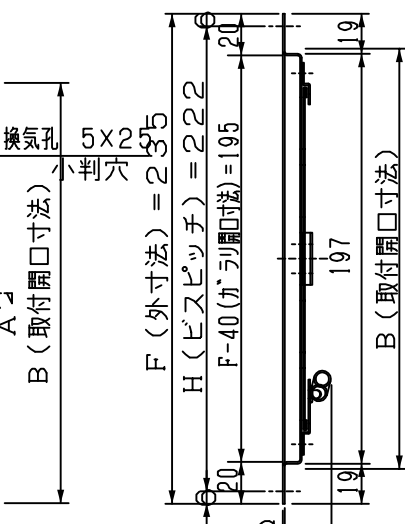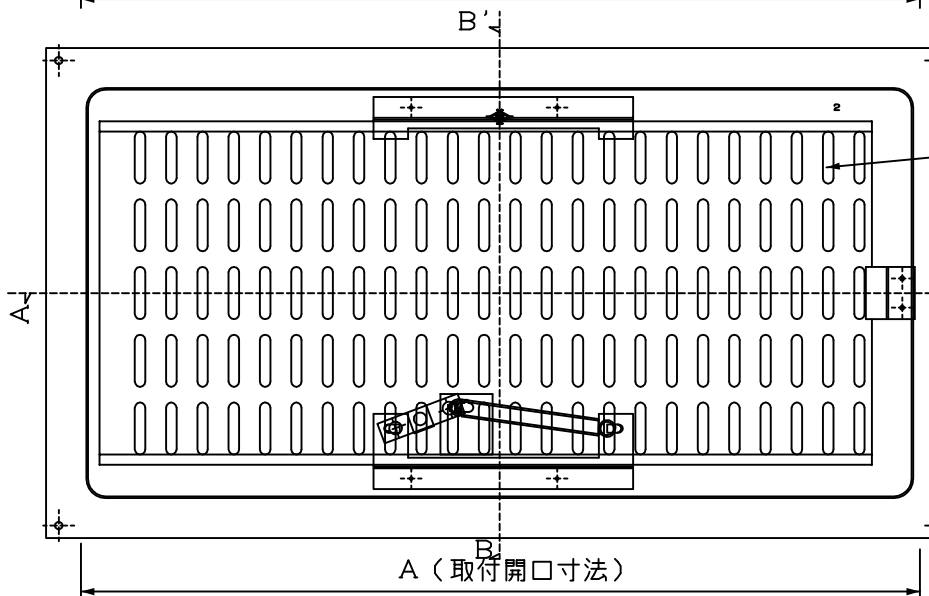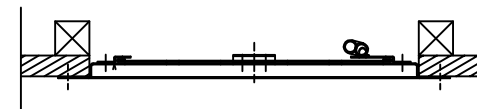

B-B' 断面図

寸法 公差 ± 1.5 以下

品番	サイズ								個装		外装		必要数	換気面積	特記	部品名					
	A	B	C	D	E	F	G	H	寸法	重量	寸法	重量				換気面積	特記	部品名	部品番号	材質	規格
IM-2040FDHL	400	200	0.8	23	435	235	422	222						143.56	小判穴=24列5段	木ネジ	-	SUS-304	3x30	4	JIS B1112
																ヒューズ	-	FAI-070	70	-	
																ヒューズ金具	-	C-1020Pt	0.32		生地
																コイルバネ	-	SUS-304	φ0.8	1	巻き数44
																ストッパー	-				
																ルール 2	-				
																ルール 1	-				
																スライド板	-				
																部品名	部品番号	材質	規格	仕様	
																本体	-	SUS304	φ0.8	1	ヘアライン仕上
																図面NO.	IM-N3.H1B	部長	検図	設計	製図
																					高階

工事名: _____ 御承認印: _____ 年月日: _____ 設計監理: _____ 殿
 図面内容: 承認用図面 施工: _____ 縮尺: A4 1/10 日付: 平成9年 2月 3日
 図面名称: IM-軒天型FDHL ステン製グリル IM-2040FDHL 製図: 高階

