


本製品は改良の為予告なしに変更する事があります。

IM-0645

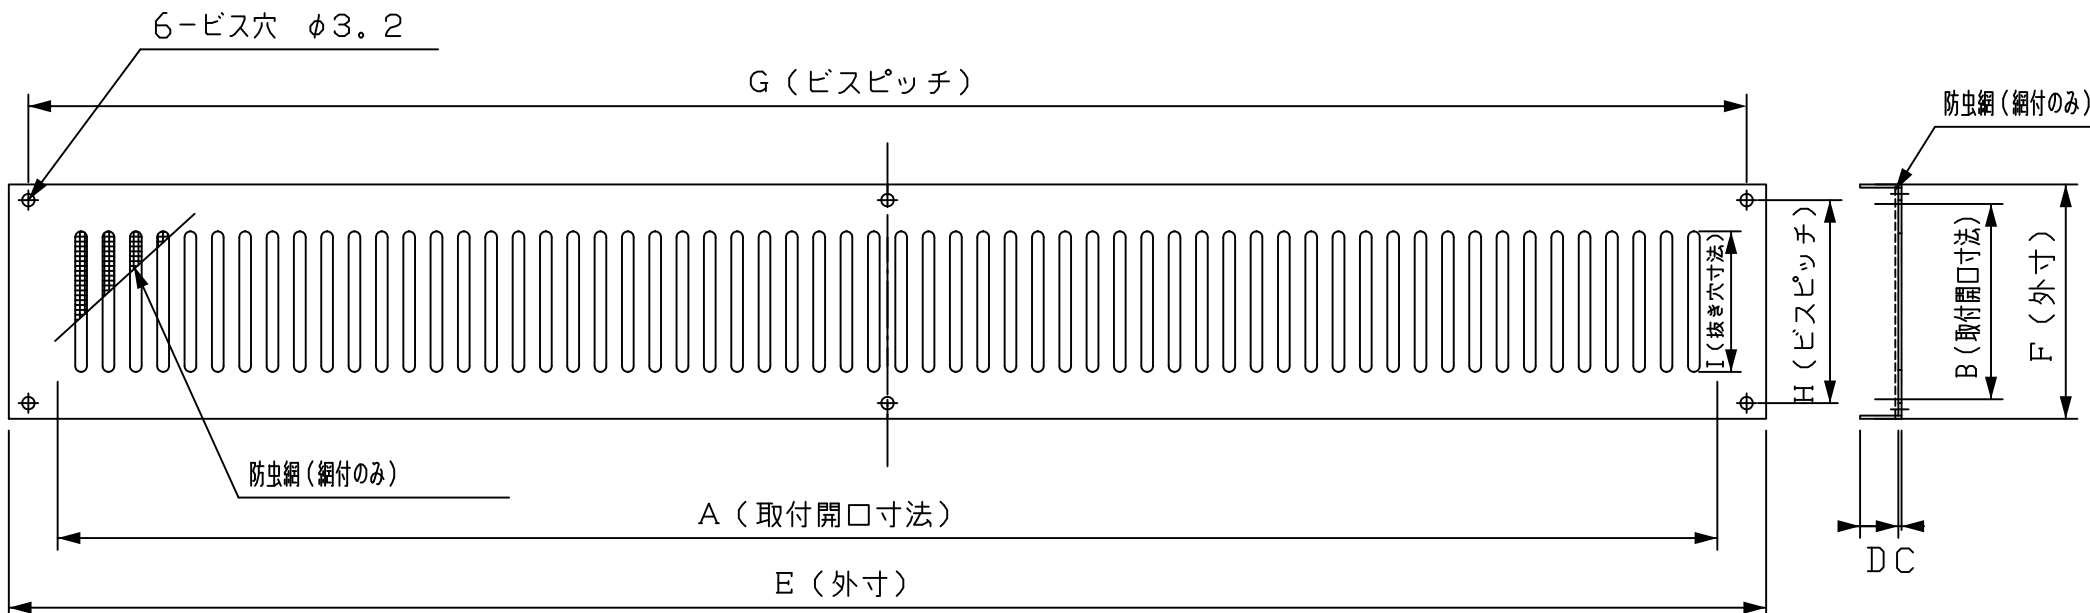

外観図

縦断面図

寸法公差±2.0以下

品番	サイズ									個装			外装			必要数	換気面積
	A	B	C	D	E	F	G	H	I	寸法	重量	入数	寸法	重量	入数		
IM-0645	415	45	0.8	5	450	60	440	52	36		0.6	1				1段60列 63.6	

取付ビス	-	SUS-304	φ3.2 +/-0.30	6	JIS B1122
アミ付ノミ					
防虫網	-	SUS-304	1.6×2mm #35	1	生地
部品名	部品番号	材質	規格	数	仕様
本体	-	A5052PH32	t=0.8	1	表面アクリル 検付塗装
図面 NO.	IM-0645	部長	検図	設計	製図
					木本

工事名 _____ 御承認印 _____ 年月日 _____ 設計監理 _____ 殿
 図面内容 承認用図面 _____ 縮尺度 A4 1/2 _____ 日付 平成28年2月3日 _____ 殿

