


本製品は改良の為予告なしに変更する事があります。

IM-C9

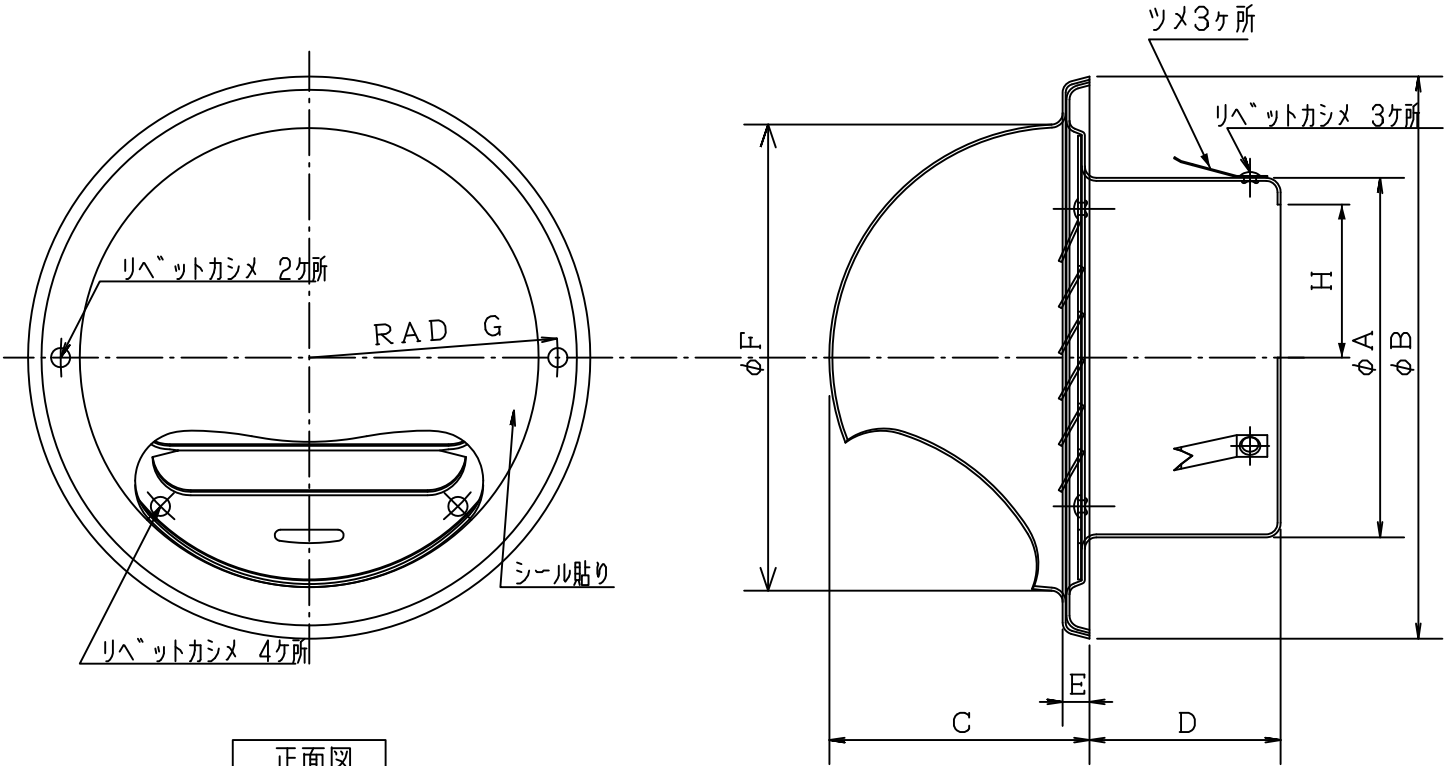

正面図

縦断面図

寸法 公差±2.0以下

裏面

図面はIM-耐雨100です。

品番	サイズ								個装			外装			必要数	換気面積
	A	B	C	D	E	F	G	H	寸法	重量	人数	寸法	重量	人数		
耐雨75	70	112	51	43	6	92	50	29	-	-	-	W-xD-xH-	-	-		13.14
耐雨100	95	147	65	48	7	122	65	40	-	-	-	W-xD-xH-	-	-		25.45
耐雨125	122	177	79	50	-	145	80	52.5	-	-	-	W-xD-xH-	-	-		44.13
耐雨150	145	207	92	53	9	169	92	62.5	-	-	-	W-xD-xH-	-	-		56.01
耐雨200	195	257	119	65	9	220	117.5	83	-	-	-	W-xD-xH-	-	-		108.08

圧力損失グラフ

リベット	-	A1200W	薄3x5	9	JIS B1215
ツメ	-	SUS301	t=0.3	3	BA仕上げ
フット	-	A1100-0	↑	1	↑
グリル	-	A5052PH32		1	↑
部品名	部品番号	材質	規格	数	仕様
本体	-	A1100-0	t=0.8	1	アルマイト仕上
図面 NO.	I M - C 9		部長	検図	設計
				製図	清家

工事名	御承認印	年月日	設計監理	図面名称
図面内容			施工	IM-耐雨型 アルミ製 フード付丸型 ガラリ
承認用図面				縮尺度 A4 1/2 / / 日付 平成6年1月11日