
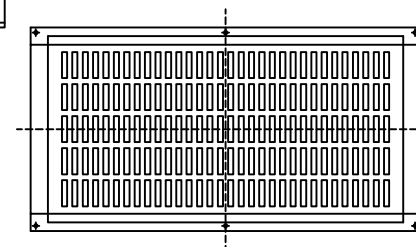
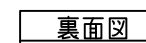
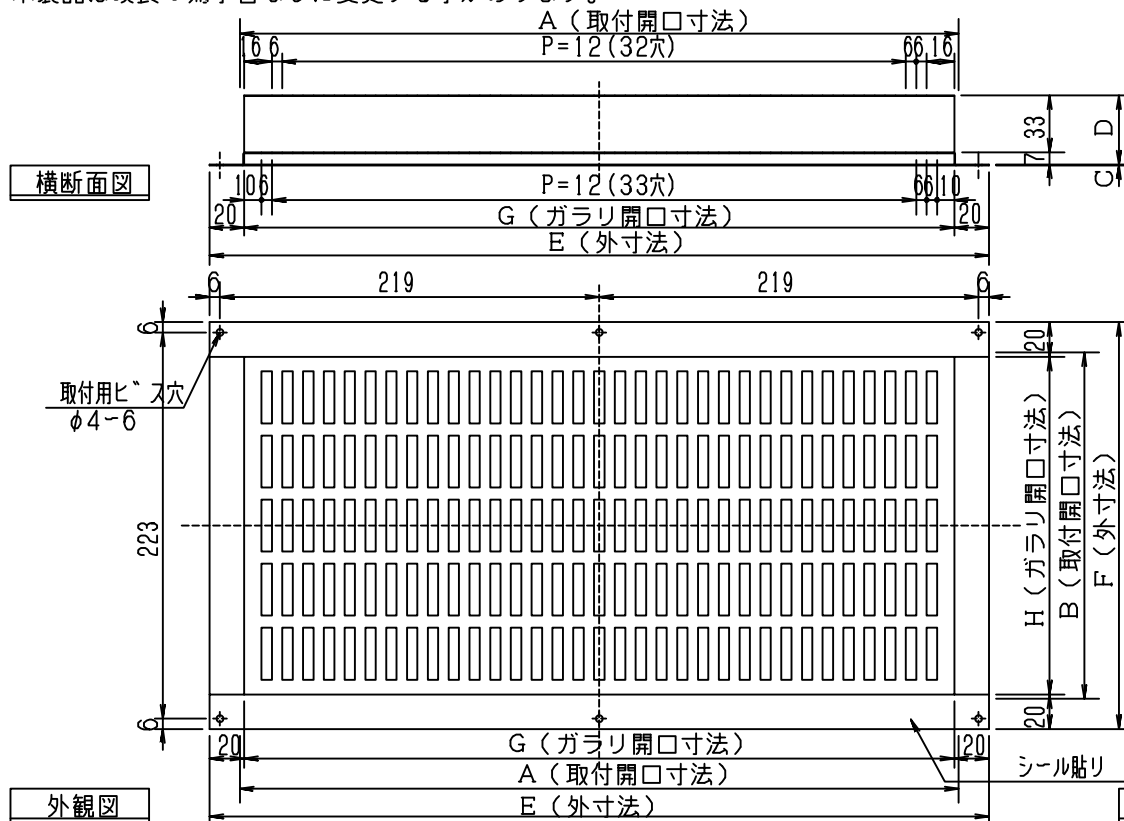
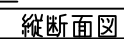
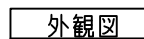


IM-N5

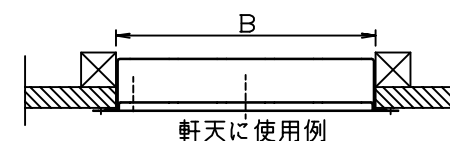

施工例一縱断面図

[illegible]

寸法公差 ± 2.0 以下

表面磨化力ハ	—	↑	↑	↑	↑		
部品名	部品番号	材質	規格	数	仕様	鏡面仕上	
本体	—	SUS-304	t=0.5	1			
図面 NO.		部長	検図	設計	製図	桶	
I M-N 5							

工事名	御承認印	年 月 日	設計監理	殿	図面名称 IM-軒天2×4型 ステン製グリル 公団2×4用
図面内容	承認用図面		施工	殿	縮尺度A4 1/4 / / 日付 平成12年6月16日

図面名称 IM-軒天2×4型 ステン製グリル 公団2×4用			
縮尺度A4	1/4	/	日付 平成12年6月16日

