

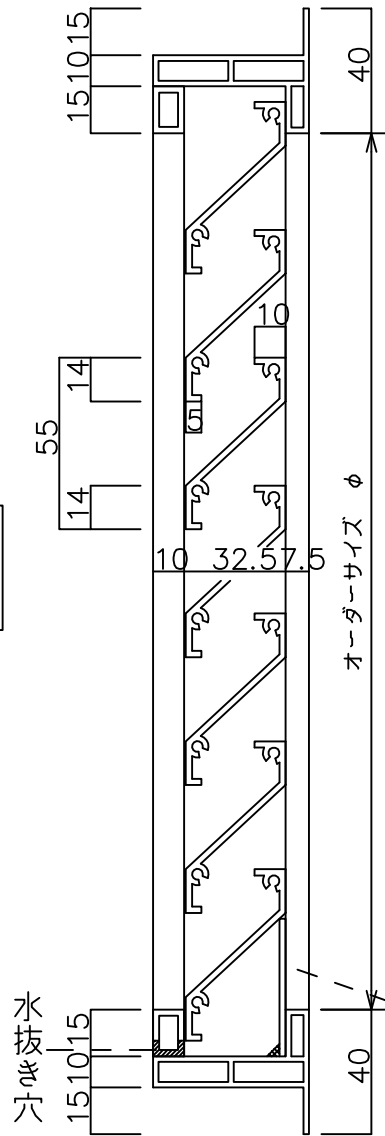


外部

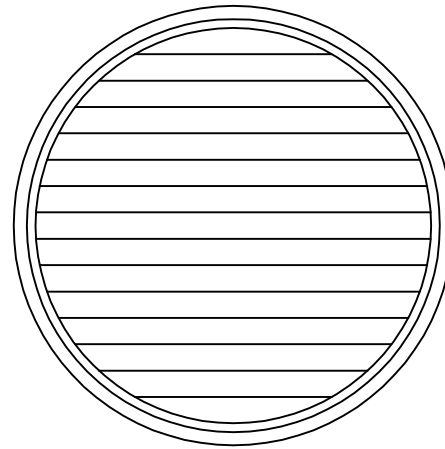

内部

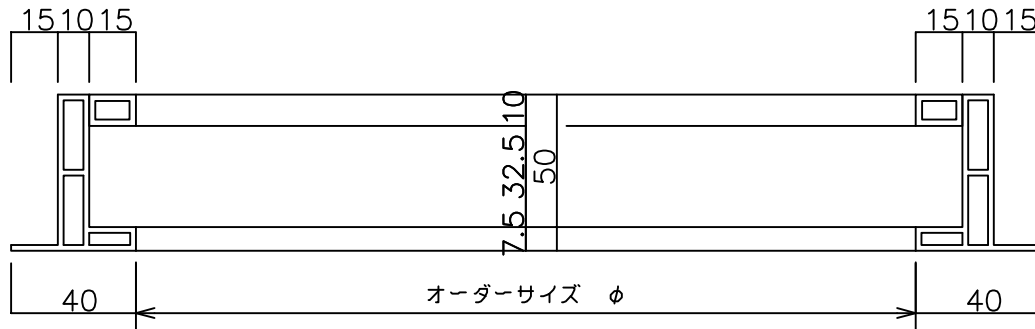

自由R

※ 製品の仕様は改良等により予告なく変更することがあります。

|       |      |     |    |    |    |
|-------|------|-----|----|----|----|
| 部品名   | 部品番号 | 材質  | 規格 | 数  | 仕様 |
|       |      | アルミ |    |    |    |
| 図面NO. |      | 部長  | 検図 | 設計 | 製図 |

|      |      |     |      |        |
|------|------|-----|------|--------|
| 工事名  | 御承認印 | 年月日 | 設計監理 | 殿<br>殿 |
| 図面内容 |      |     | 施工   |        |

|      |              |
|------|--------------|
| 図面名称 | IM-マンモス丸型ガラリ |
| 縮尺度  | -            |
| 日付   | 平成21年9月1日    |



承認用図面